


СХЕМА ЗАКРЕПЛЕНИЯ УГЛОВ ПОВОРОТА


ВЛ 220 кВ ПС "Лесозаводск - Спасск"

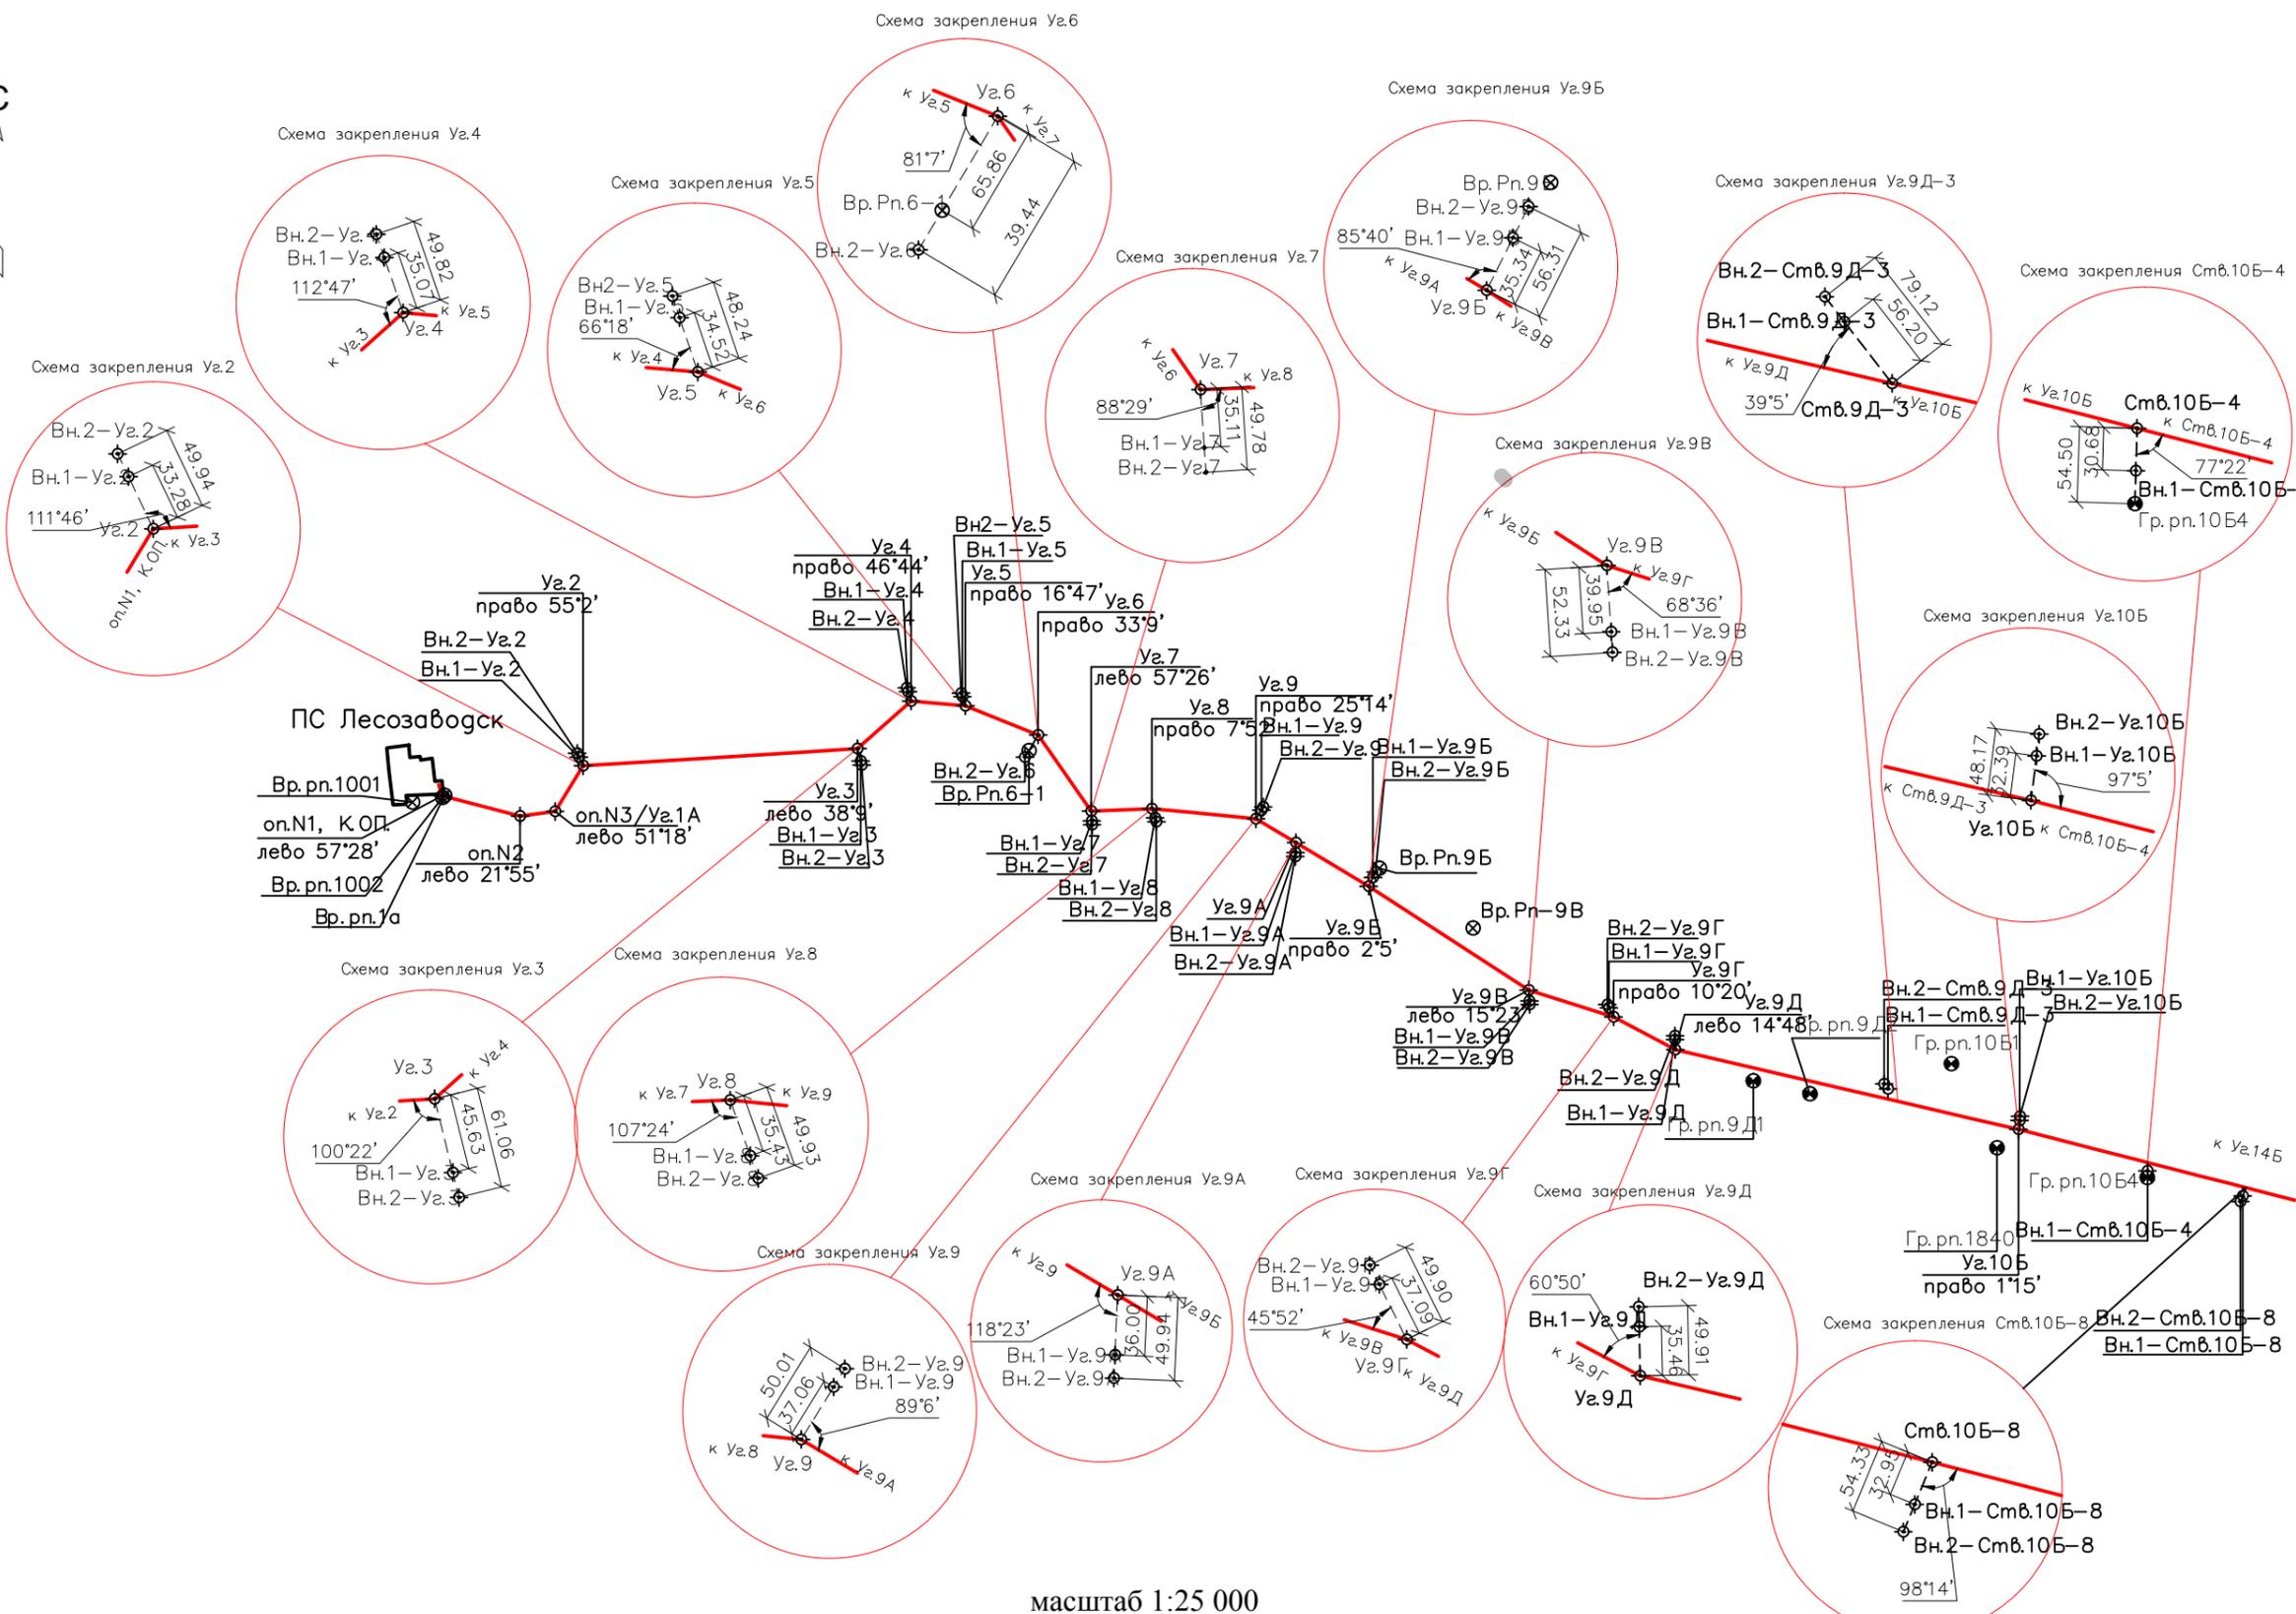

линия совмещения с листом 2

Составил  Маршалкина Е. И.


СХЕМА ЗАКРЕПЛЕНИЯ УГЛОВ ПОВОРОТА
ВЛ 220 кВ ПС "Лесозаводск - Спасск"

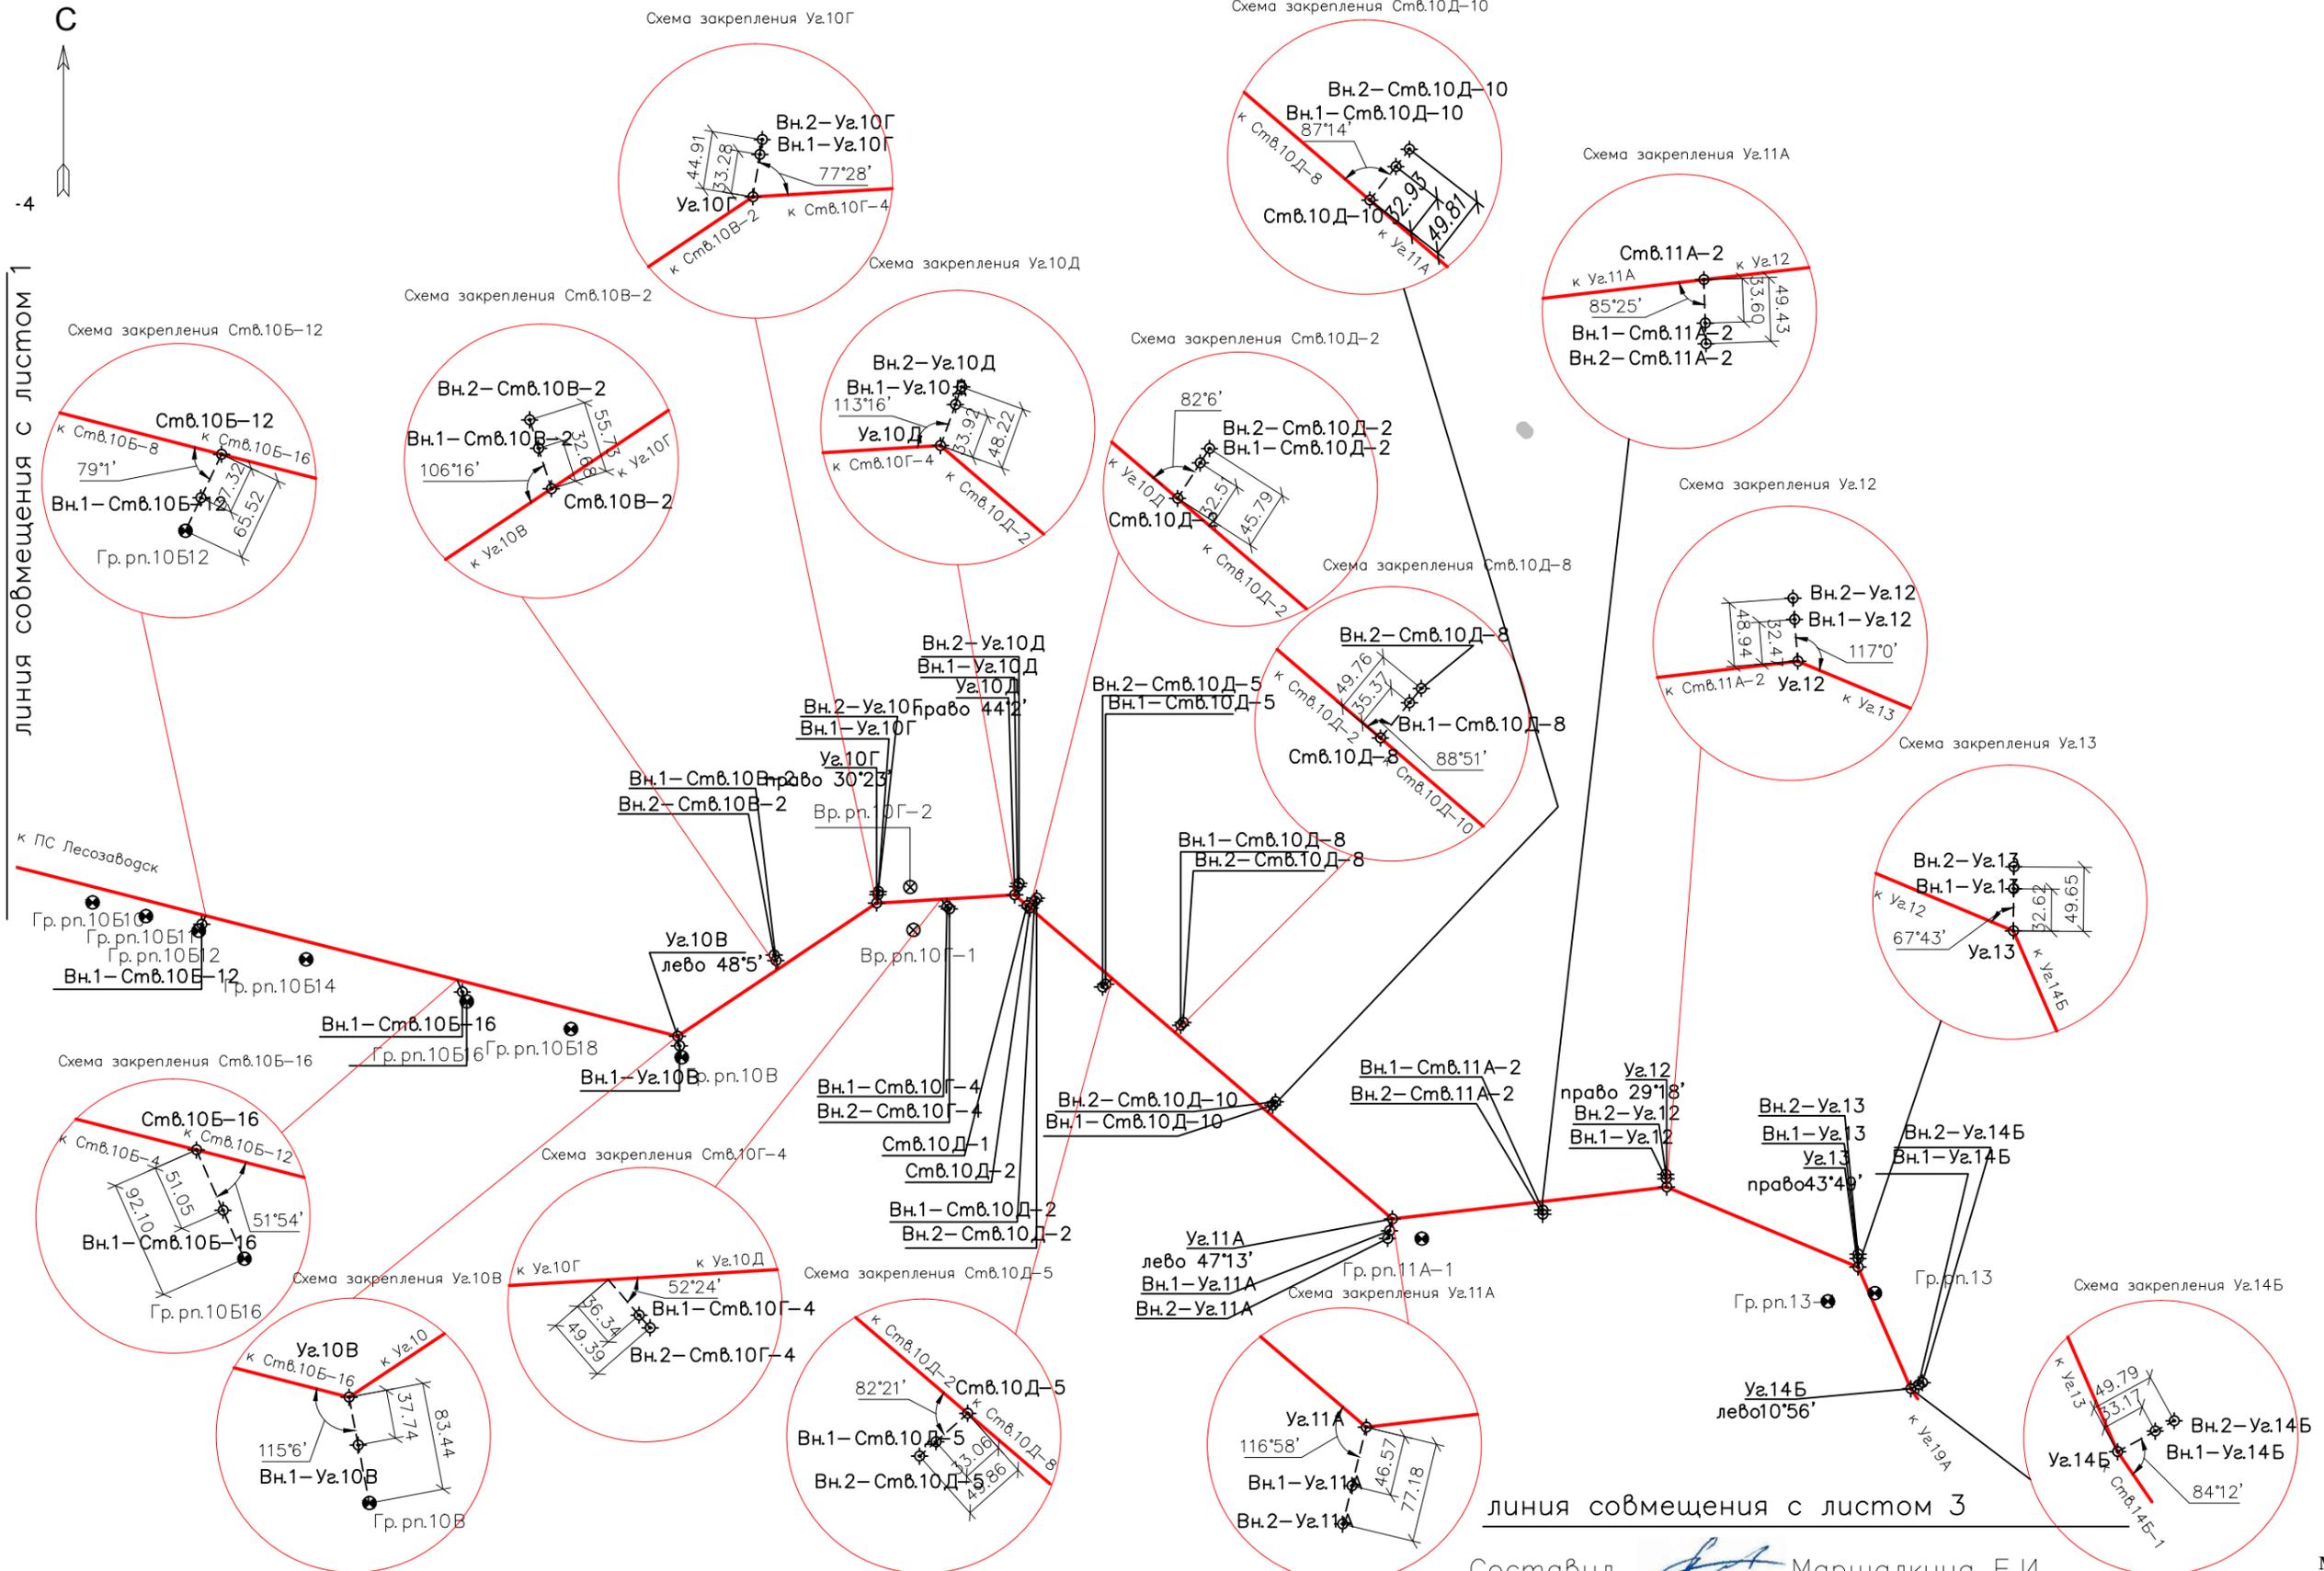

Составил  Маршалкина Е. И.

масштаб 1:25 000


СХЕМА ЗАКРЕПЛЕНИЯ УГЛОВ ПОВОРОТА ВЛ 220 кВ ПС "Лесозаводск - Спасск"

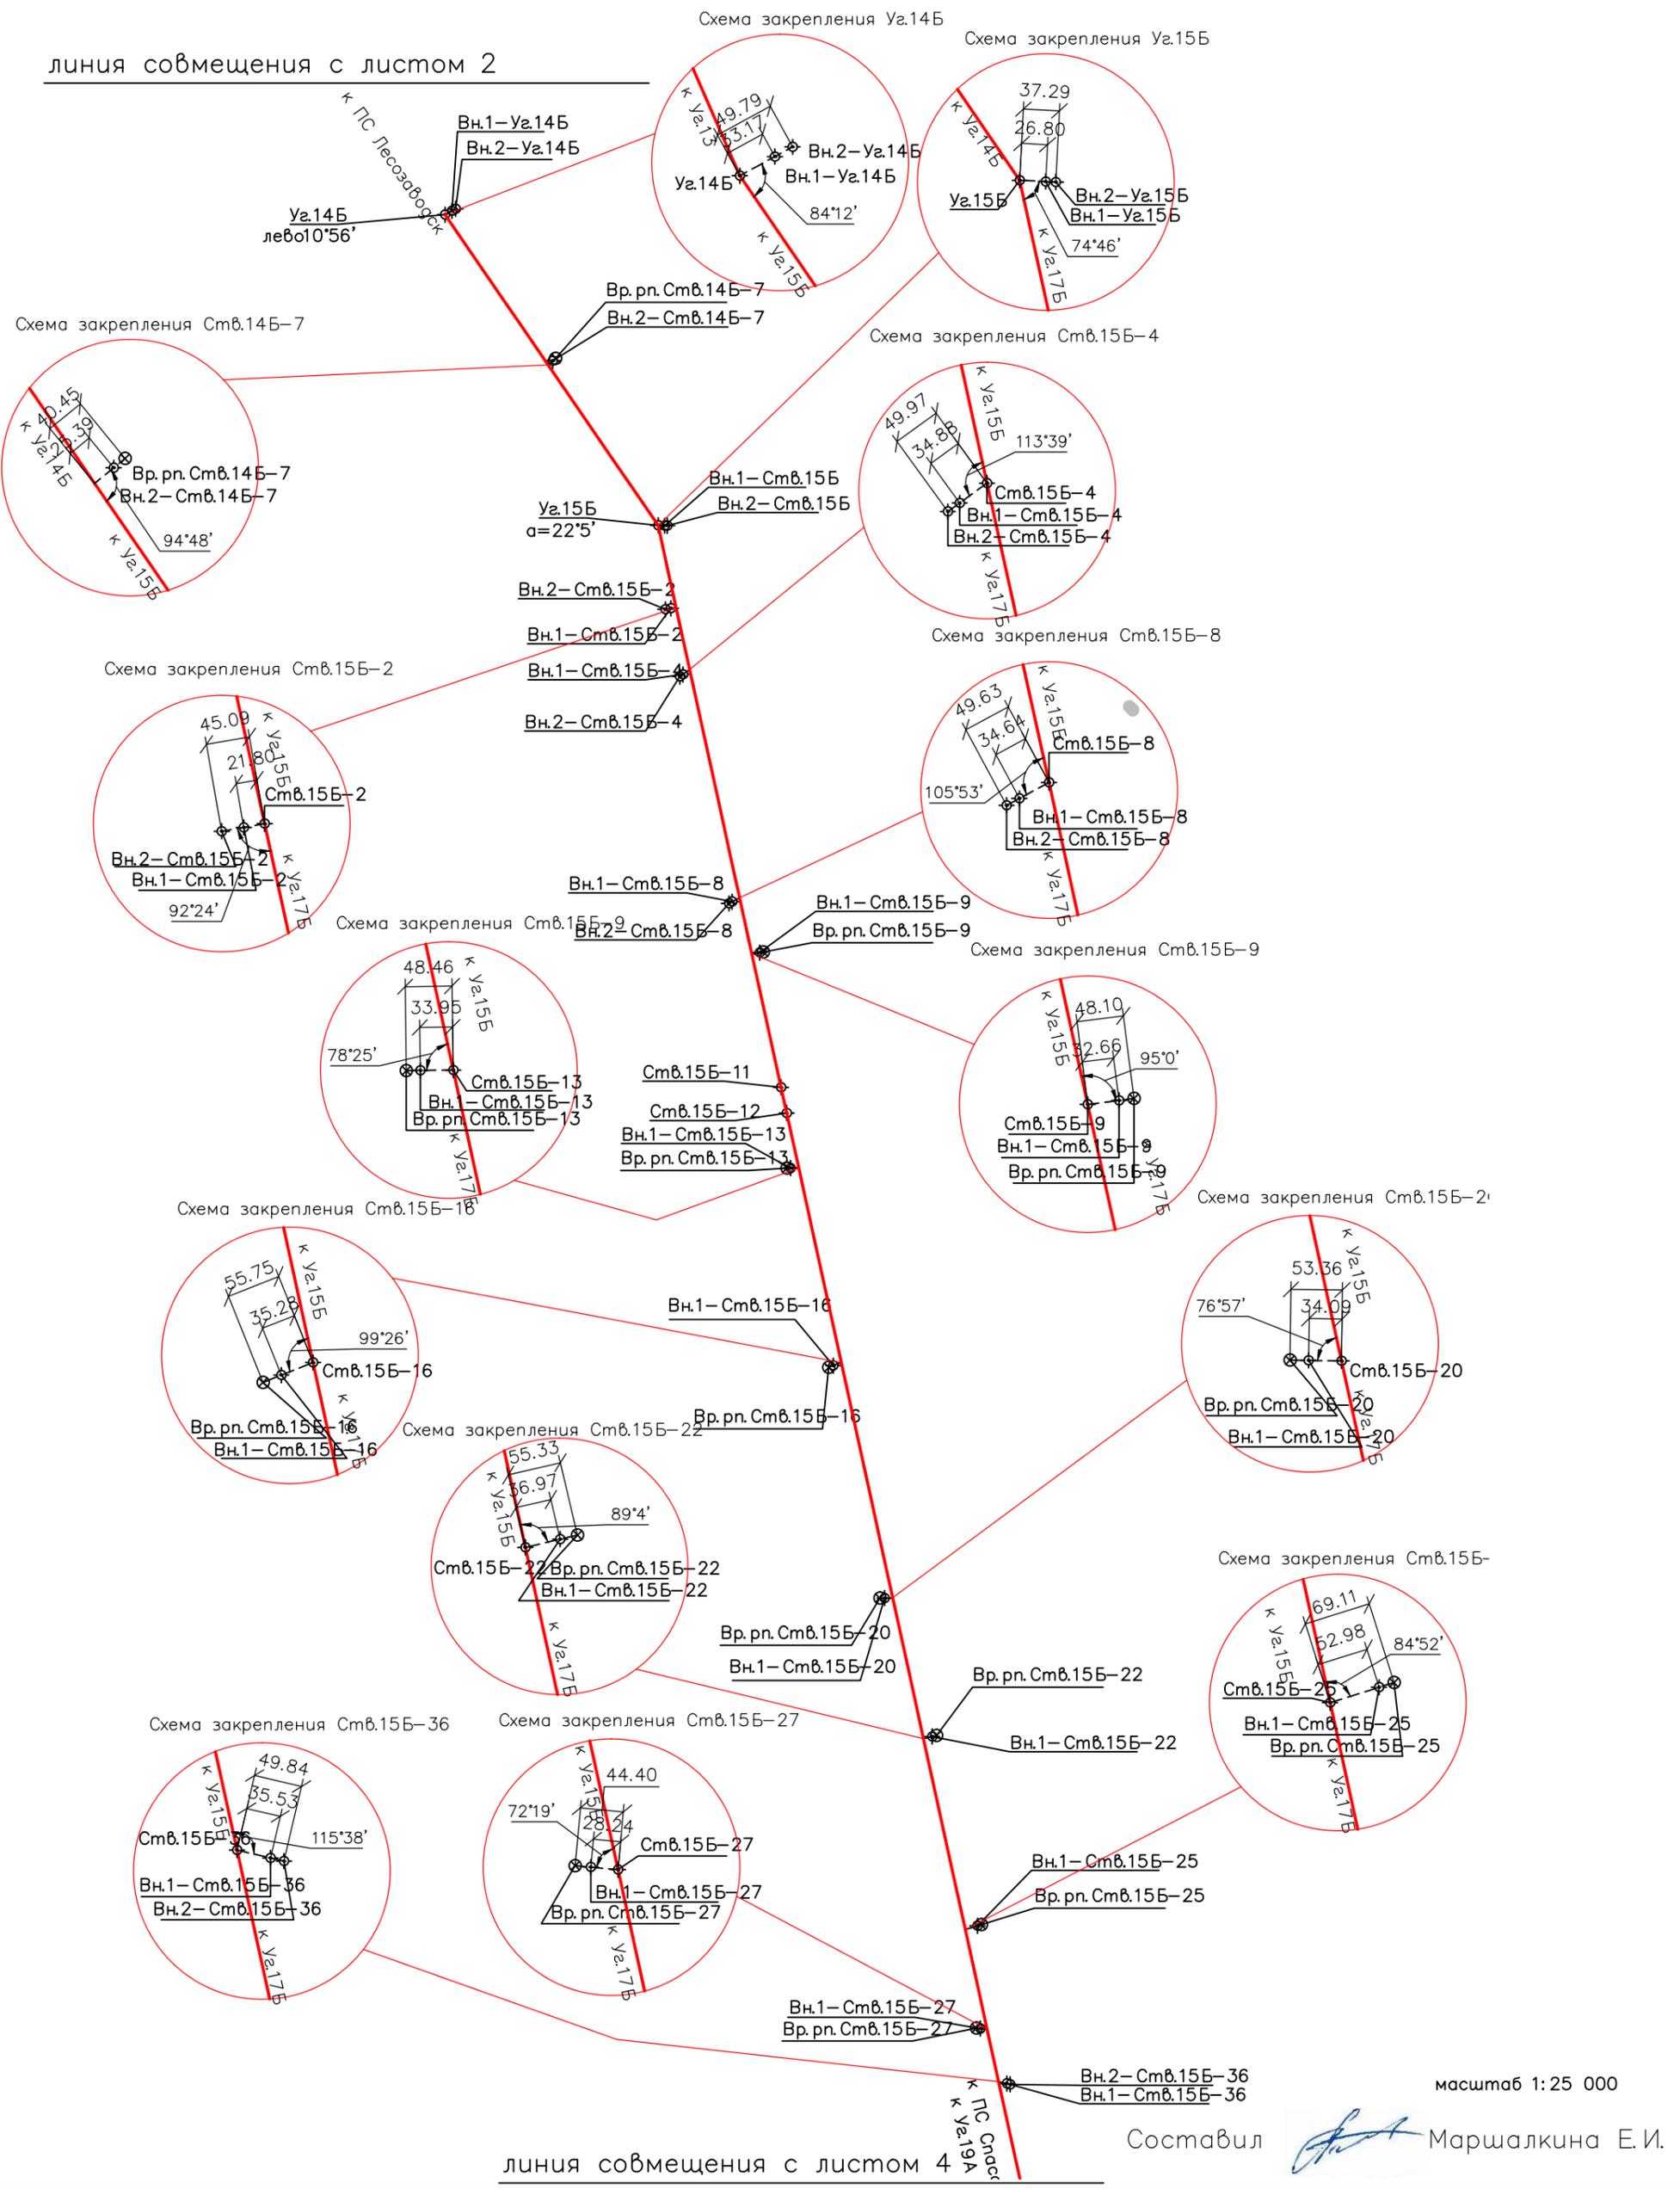

Формат А3

СХЕМА ЗАКРЕПЛЕНИЯ УГЛОВ ПОВОРОТА ВЛ 220 кВ ПС "Лесозаводск - Спасск"

линия совмещения с листом 3

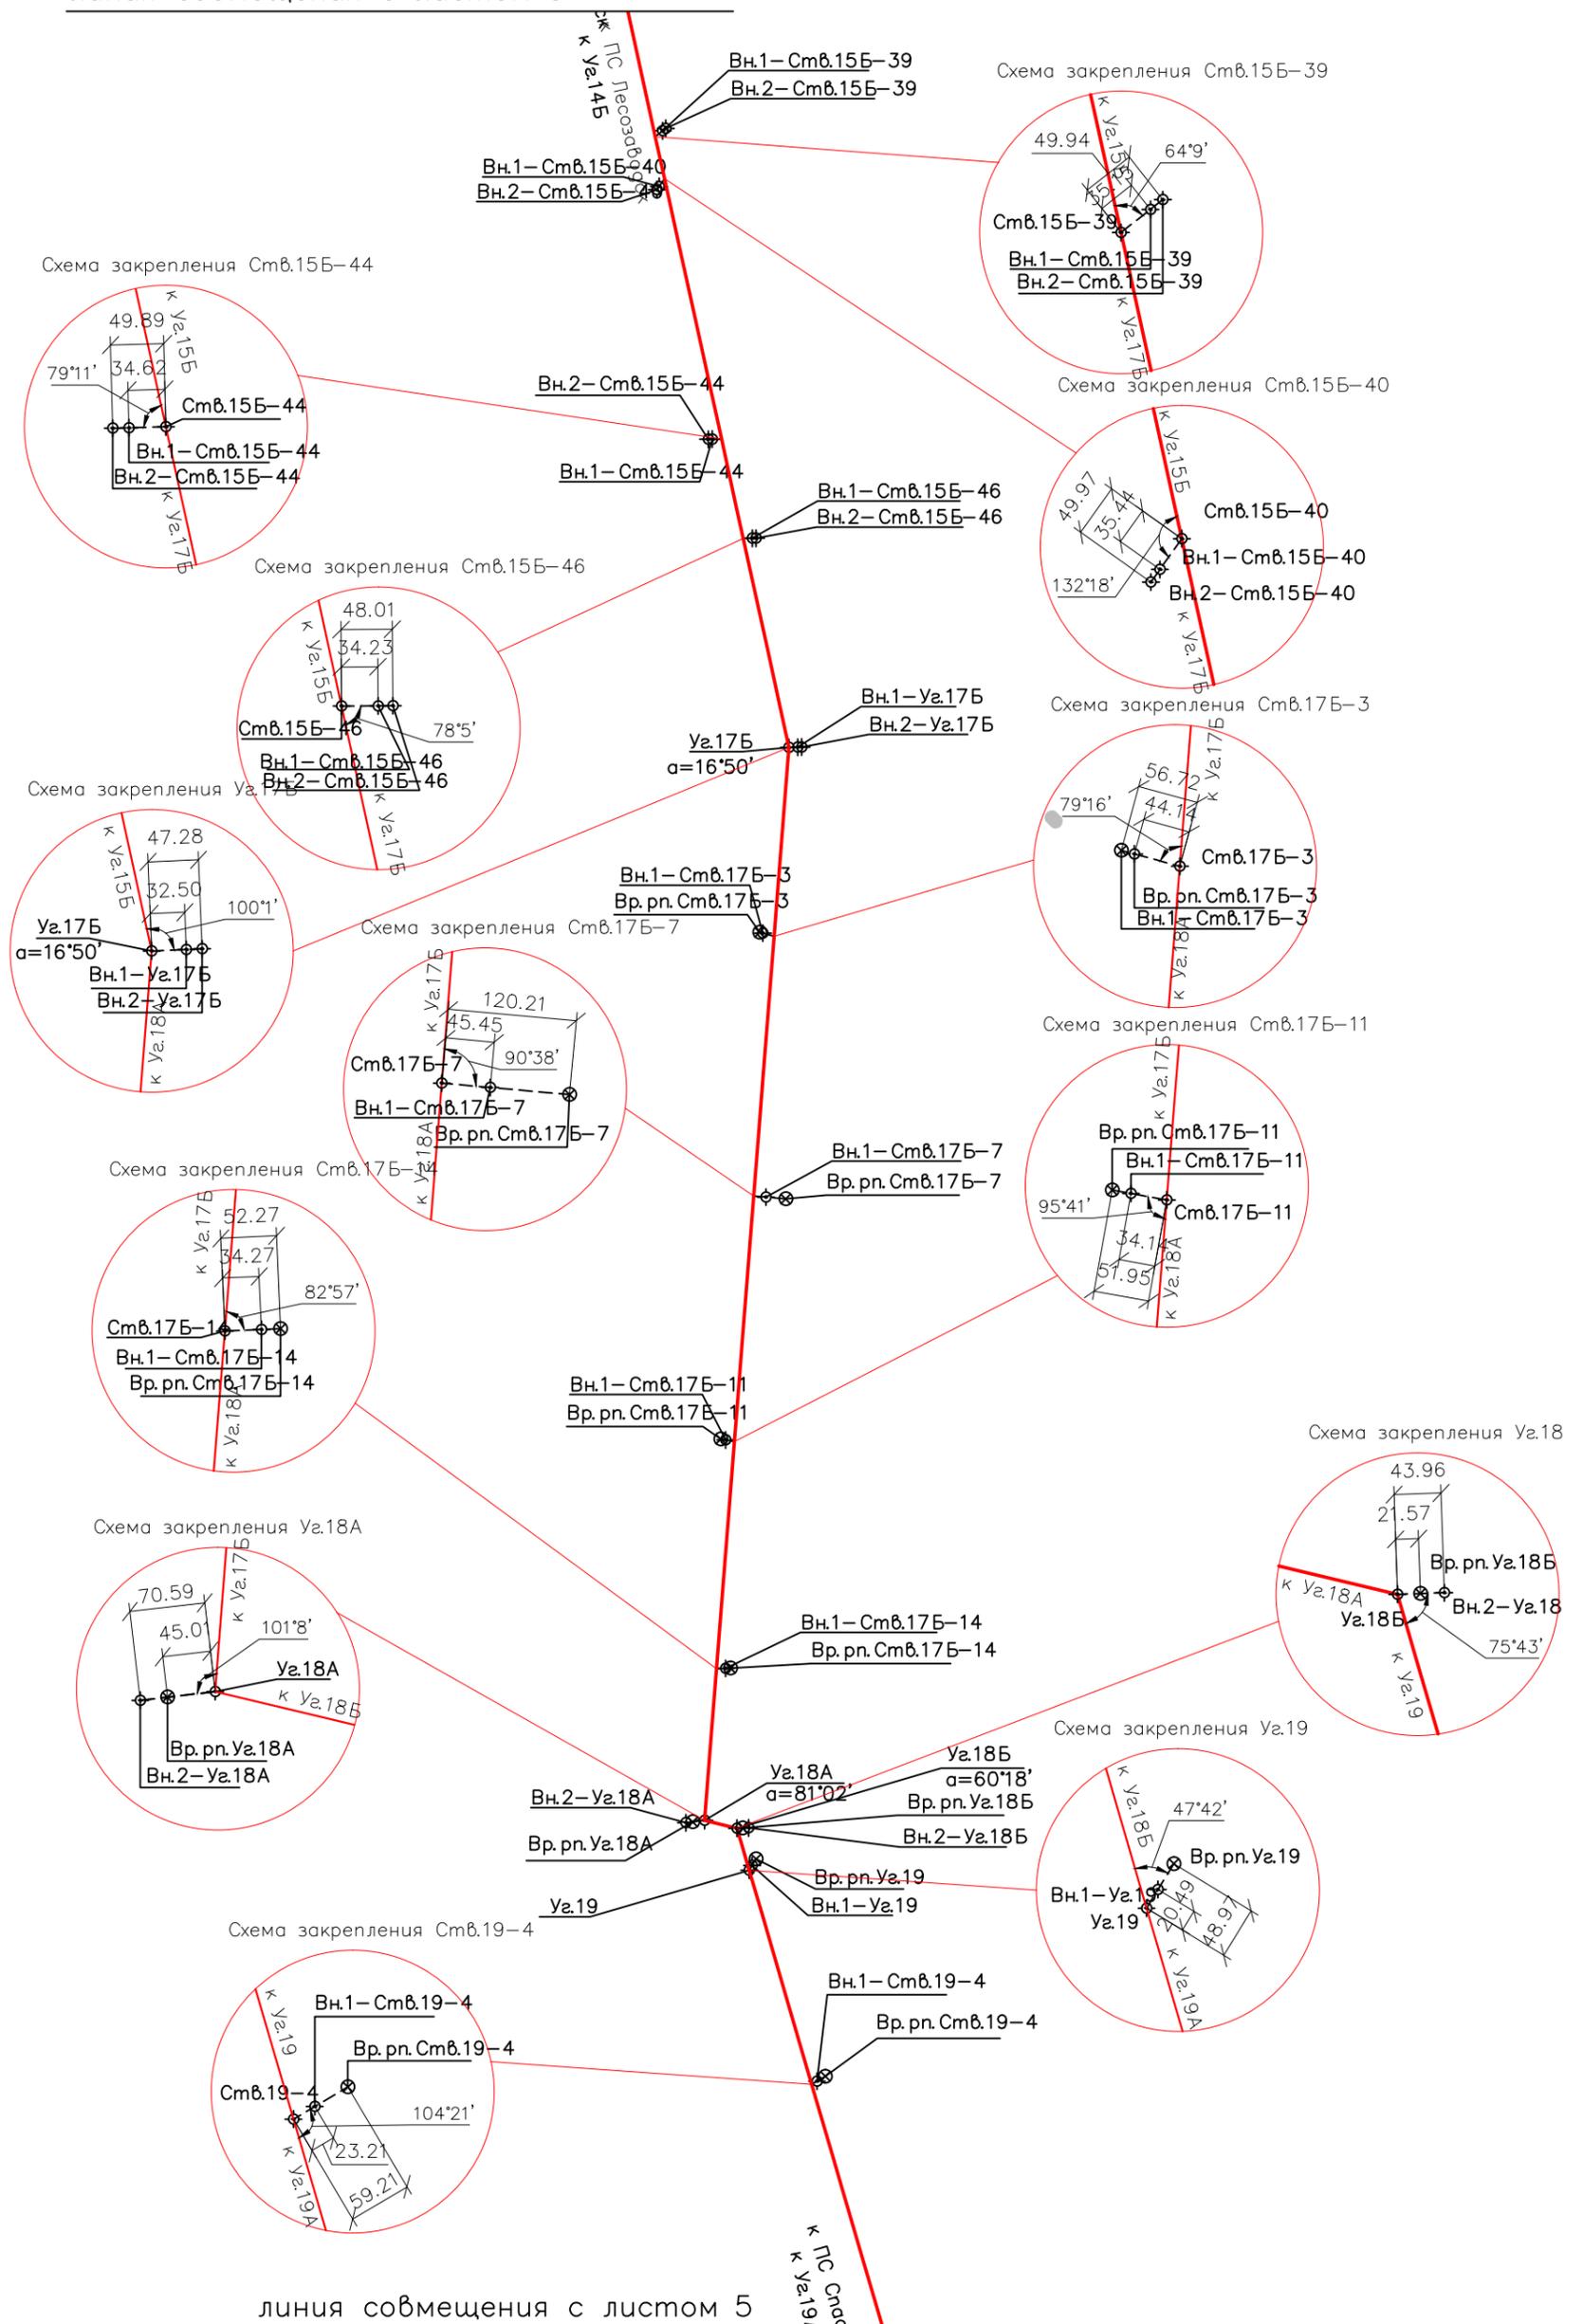

масштаб 1:25 000

Составил

Маршалкина Е. И.

Формат А3

СХЕМА ЗАКРЕПЛЕНИЯ УГЛОВ ПОВОРОТА

ВЛ 220 кВ ПС "Лесозаводск - Спасск"

линия совмещения с листом 4

Схема закрепления Стб.19-10


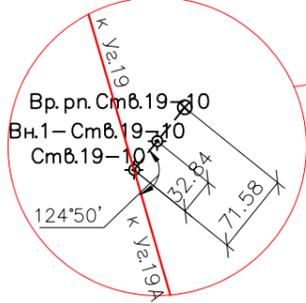


Схема закрепления Стб.19-16

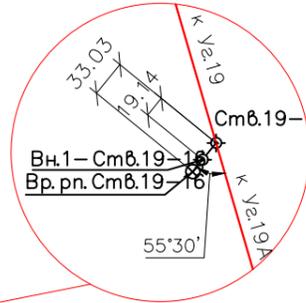

Вн.1-Стб.19-16
Вр. рп. Стб.19-16

Схема закрепления Стб.19-20



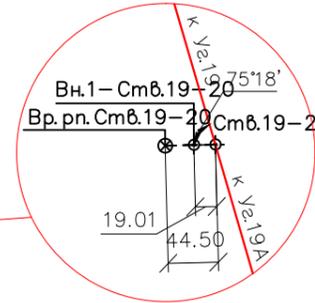


Схема закрепления Стб.19-25

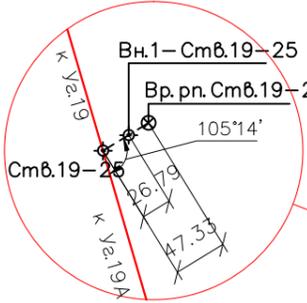


Вр. рп. Стб.19-20
Вн.1-Стб.19-20

Схема закрепления Стб.19-32

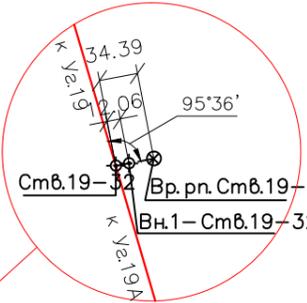

Вр. рп. Стб.19-25
Вн.1-Стб.19-25


Схема закрепления Стб.19-38

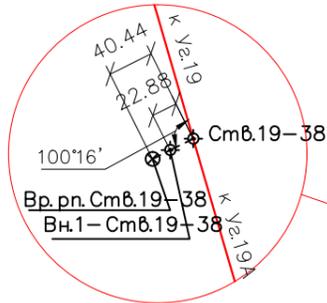

Вр. рп. Стб.19-32
Вн.1-Стб.19-32


Вн.1-Стб.19-38
Вр. рп. Стб.19-38

Схема закрепления Стб.19-50

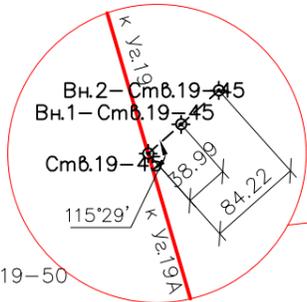

Вн.2-Стб.19-45
Вн.1-Стб.19-45

Схема закрепления Стб.19-50

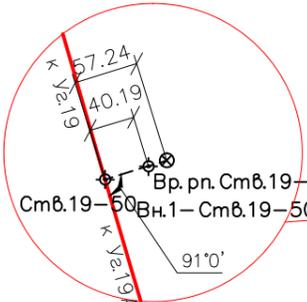

Вр. рп. Стб.19-50
Вн.1-Стб.19-50

линия совмещения с листом 6


Составил

масштаб 1:25 000

Маршалкина Е.И.

СХЕМА ЗАКРЕПЛЕНИЯ УГЛОВ ПОВОРОТА

ВЛ 220 кВ ПС "Лесозаводск - Спасск"

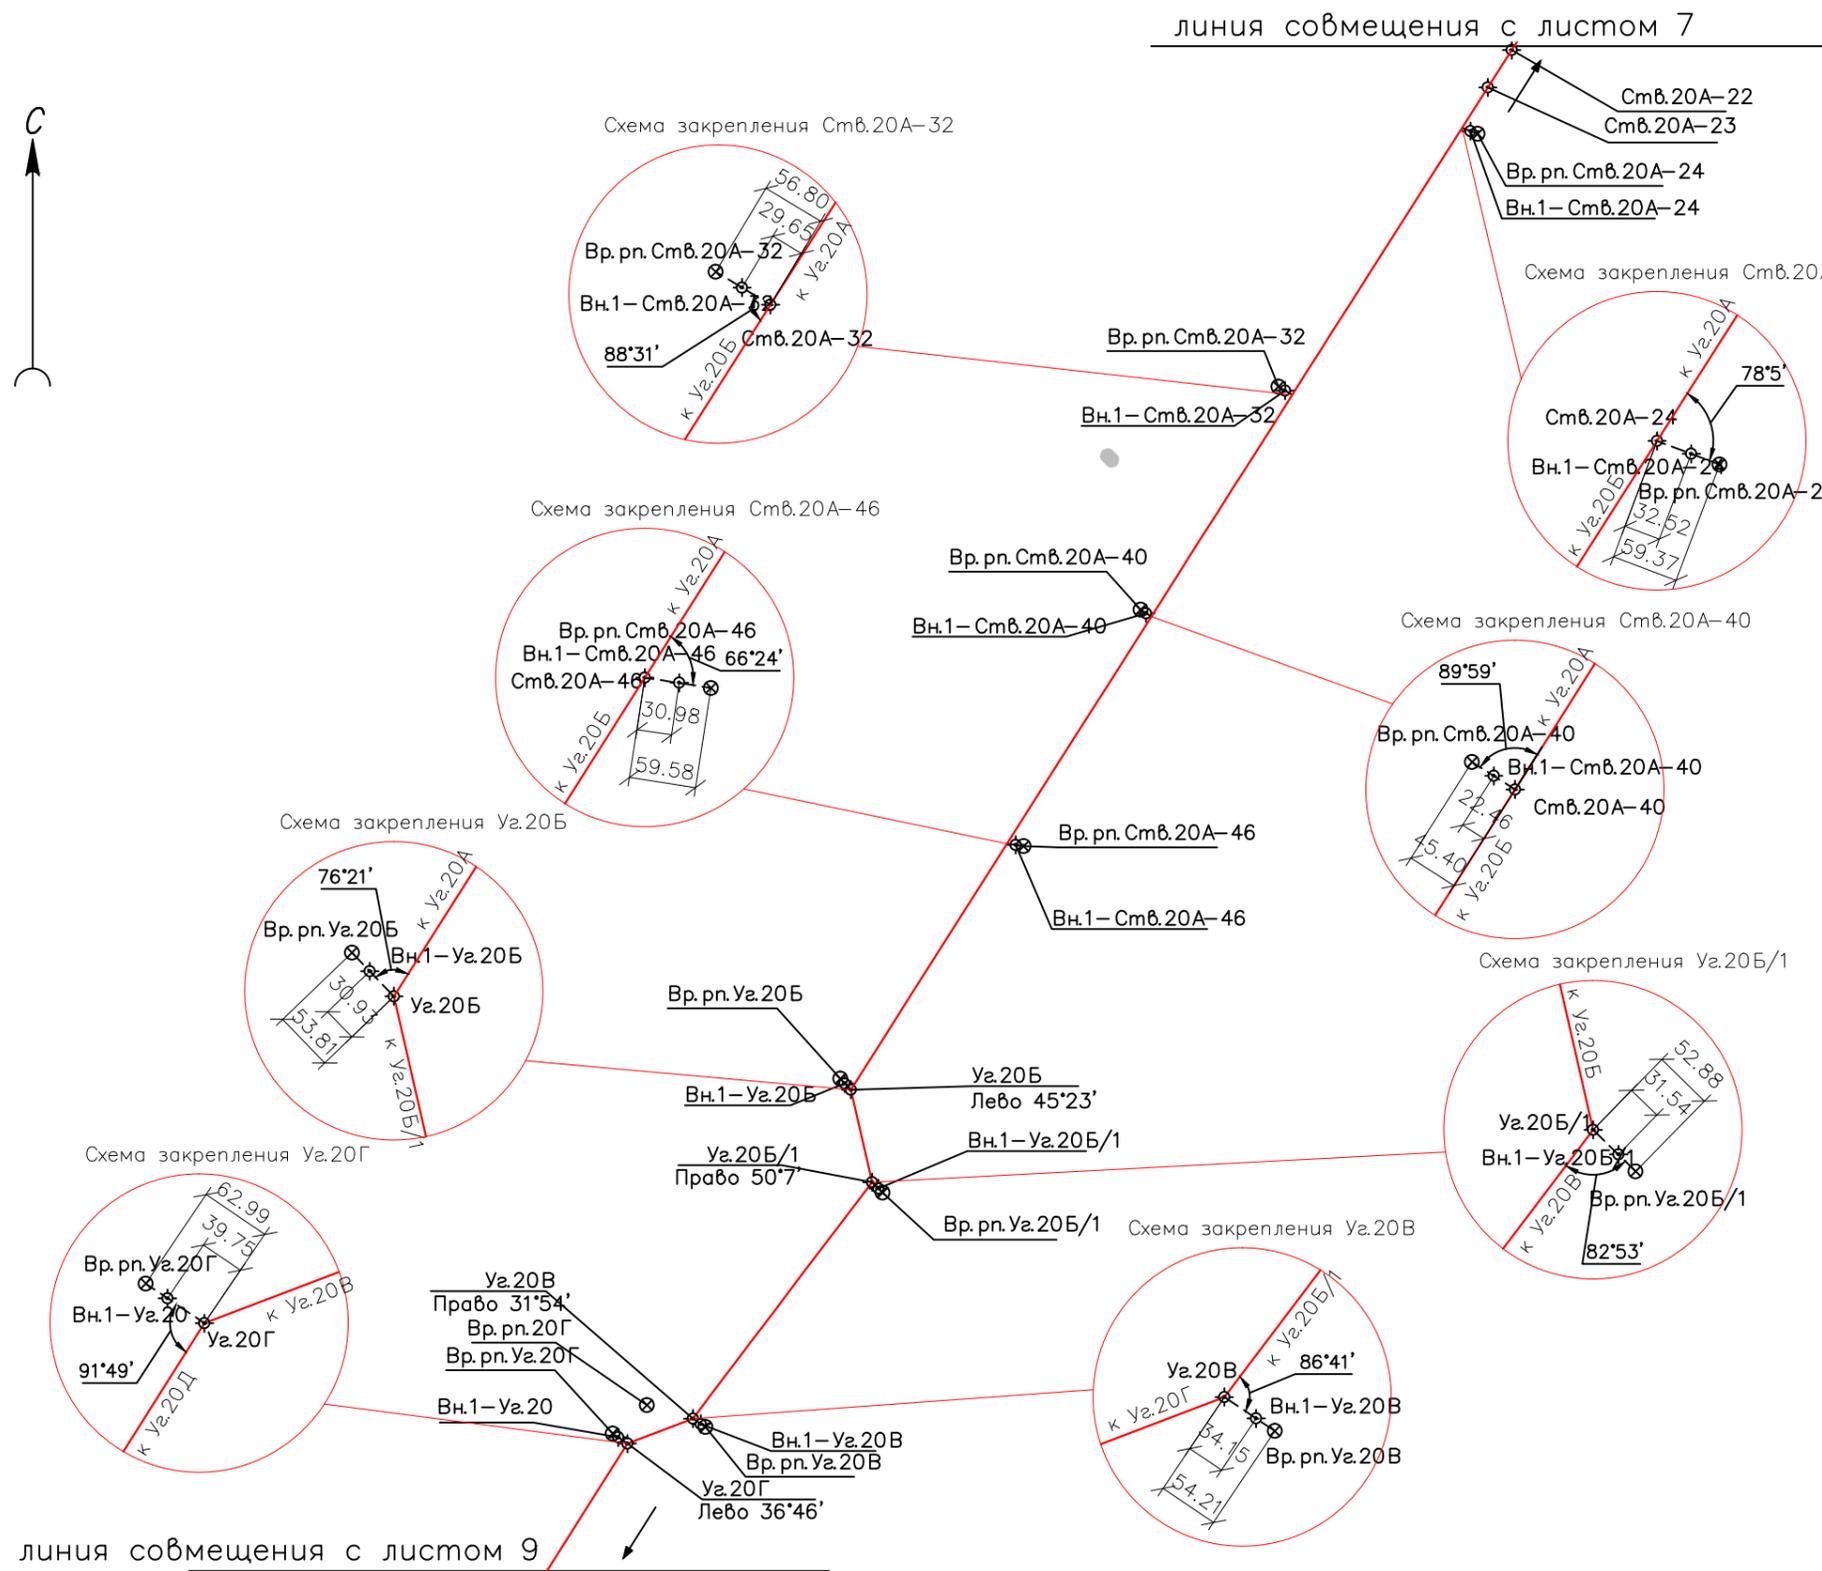


масштаб 1:25 000

Составил  Маршалкина Е.И.

СХЕМА ЗАКРЕПЛЕНИЯ УГЛОВ ПОВОРОТА ВЛ 220 кВ ПС "Лесозаводск - Спасск"

линия совмещения с листом 8

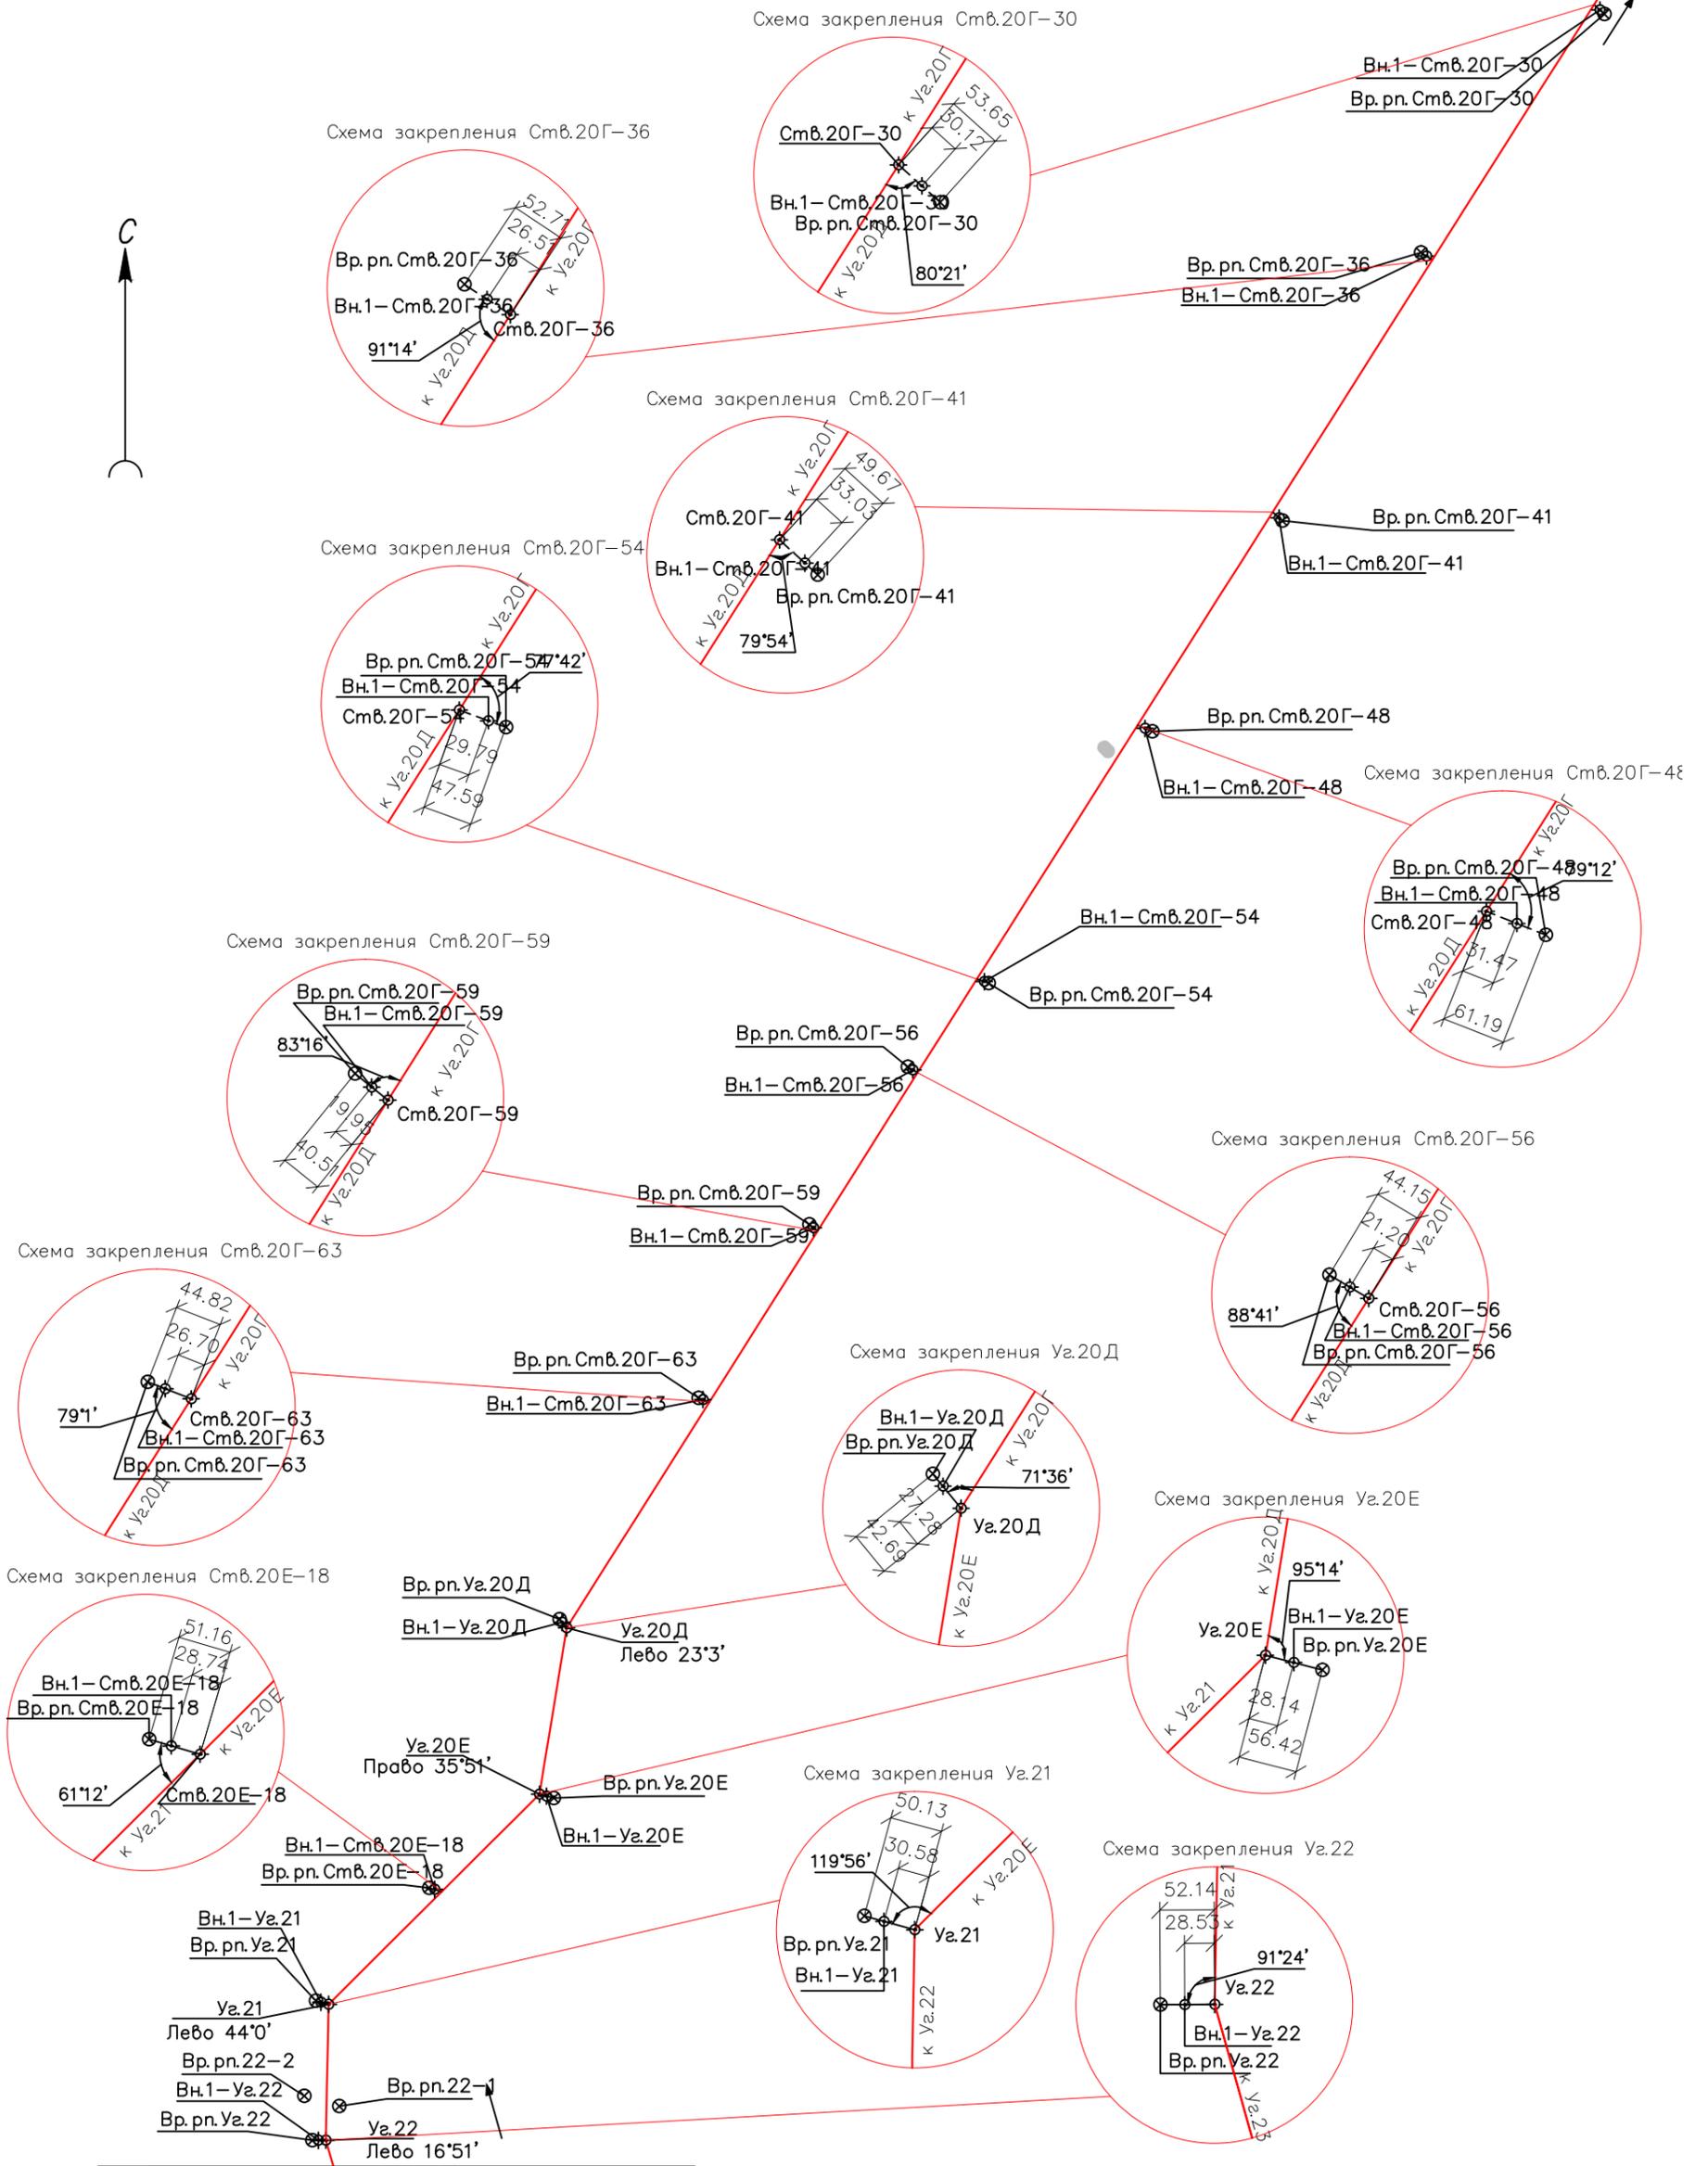

линия совмещения с листом 10

масштаб 1:25 000

Составил

Маршалкина Е.И.

СХЕМА ЗАКРЕПЛЕНИЯ УГЛОВ ПОВОРОТА
ВЛ 220 кВ ПС "Лесозаводск - Спасск"

линия совмещения с листом 9

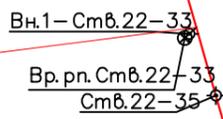
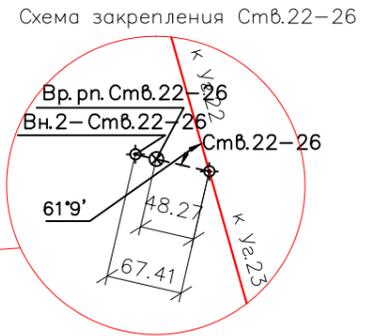
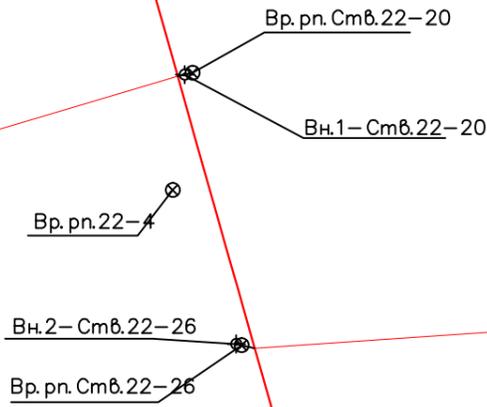
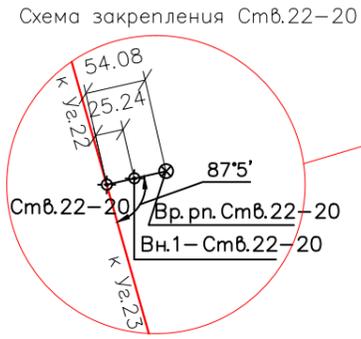


Схема закрепления Стб.24А-56

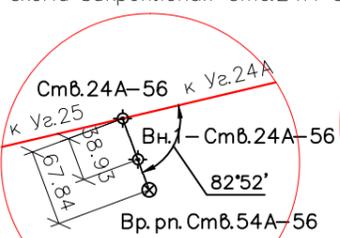


Схема закрепления Стб.24А-47





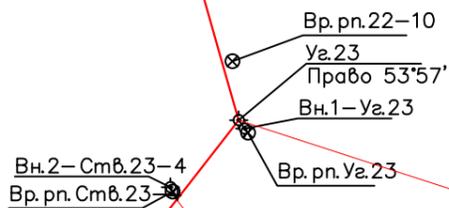


Схема закрепления Уз.23

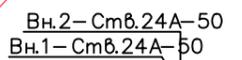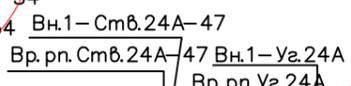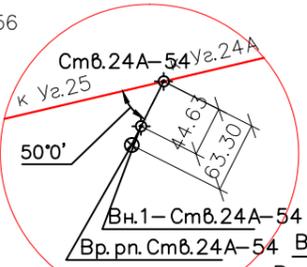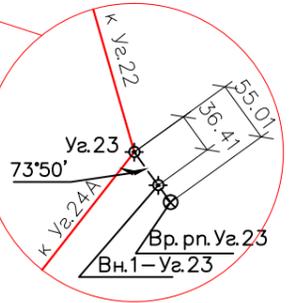

линия совмещения с листом 11

1:58

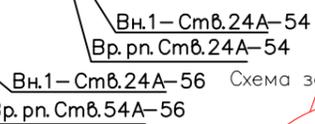


Схема закрепления Стб.24А-50

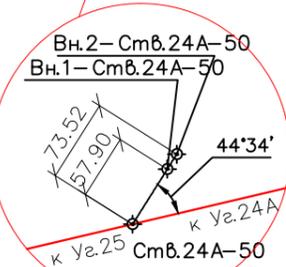


Схема закрепления Стб.24А-47

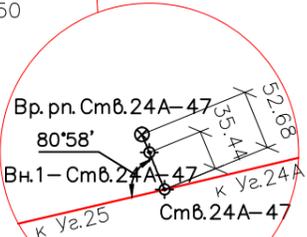


Схема закрепления Уз.24А


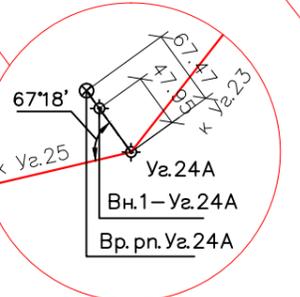


Схема закрепления Стб.23-4

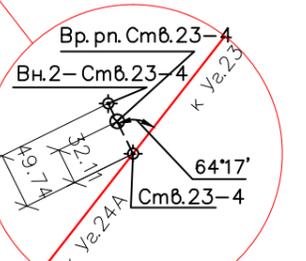

масштаб 1:25 000

Составил

Маршалкина Е. И.

Формат А3

СХЕМА ЗАКРЕПЛЕНИЯ УГЛОВ ПОВОРОТА

ВЛ 220 кВ ПС "Лесозаводск - Спасск"

линия совмещения с листом 12

линия совмещения с листом 10



Схема закрепления Уз.25А

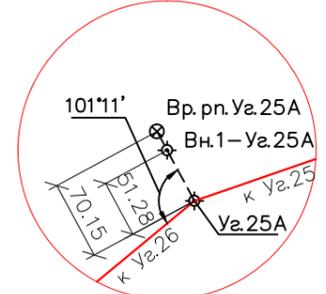


Схема закрепления Уз.25

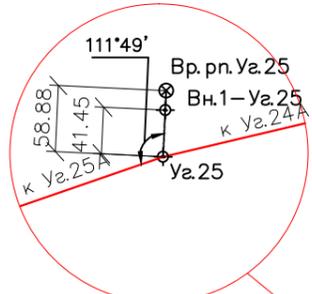


Схема закрепления Ств.24А-77


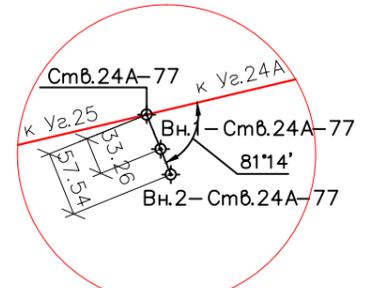


Схема закрепления Ств.24А-66

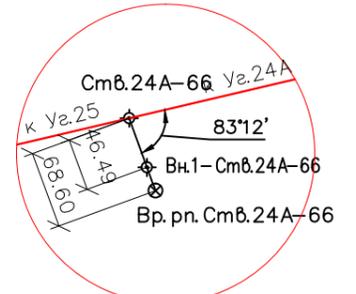

линия совмещения с листом 12

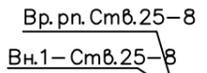
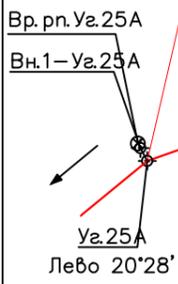


Схема закрепления Ств.25-8

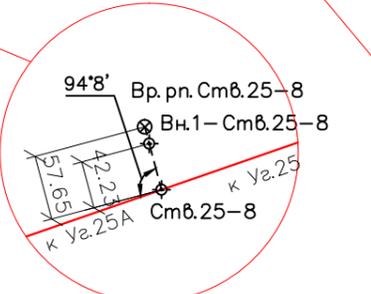


Схема закрепления Ств.25-4

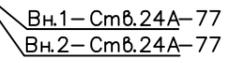
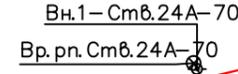
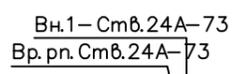
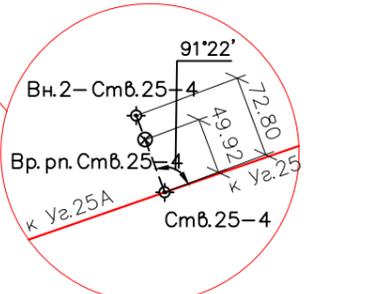


Схема закрепления Ств.24А-73

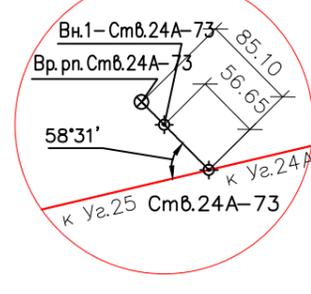


Схема закрепления Ств.24А-70




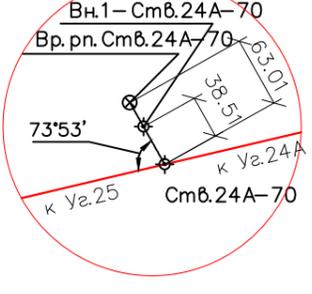


Схема закрепления Ств.24А-58

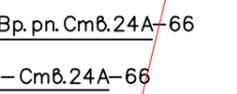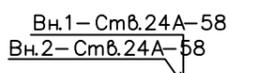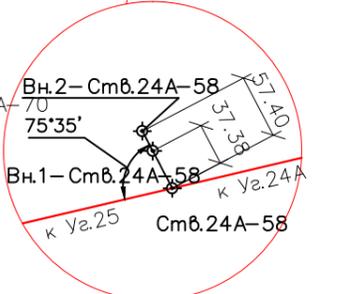

масштаб 1:25 000

Составил  Маршалкина Е.И.


СХЕМА ЗАКРЕПЛЕНИЯ УГЛОВ ПОВОРОТА

ВЛ 220 кВ ПС "Лесозаводск - Спасск"

Приложение №4 к Акту (Лист 14/Листов 21)

линия совмещения с листом 13

линия совмещения с листом 15

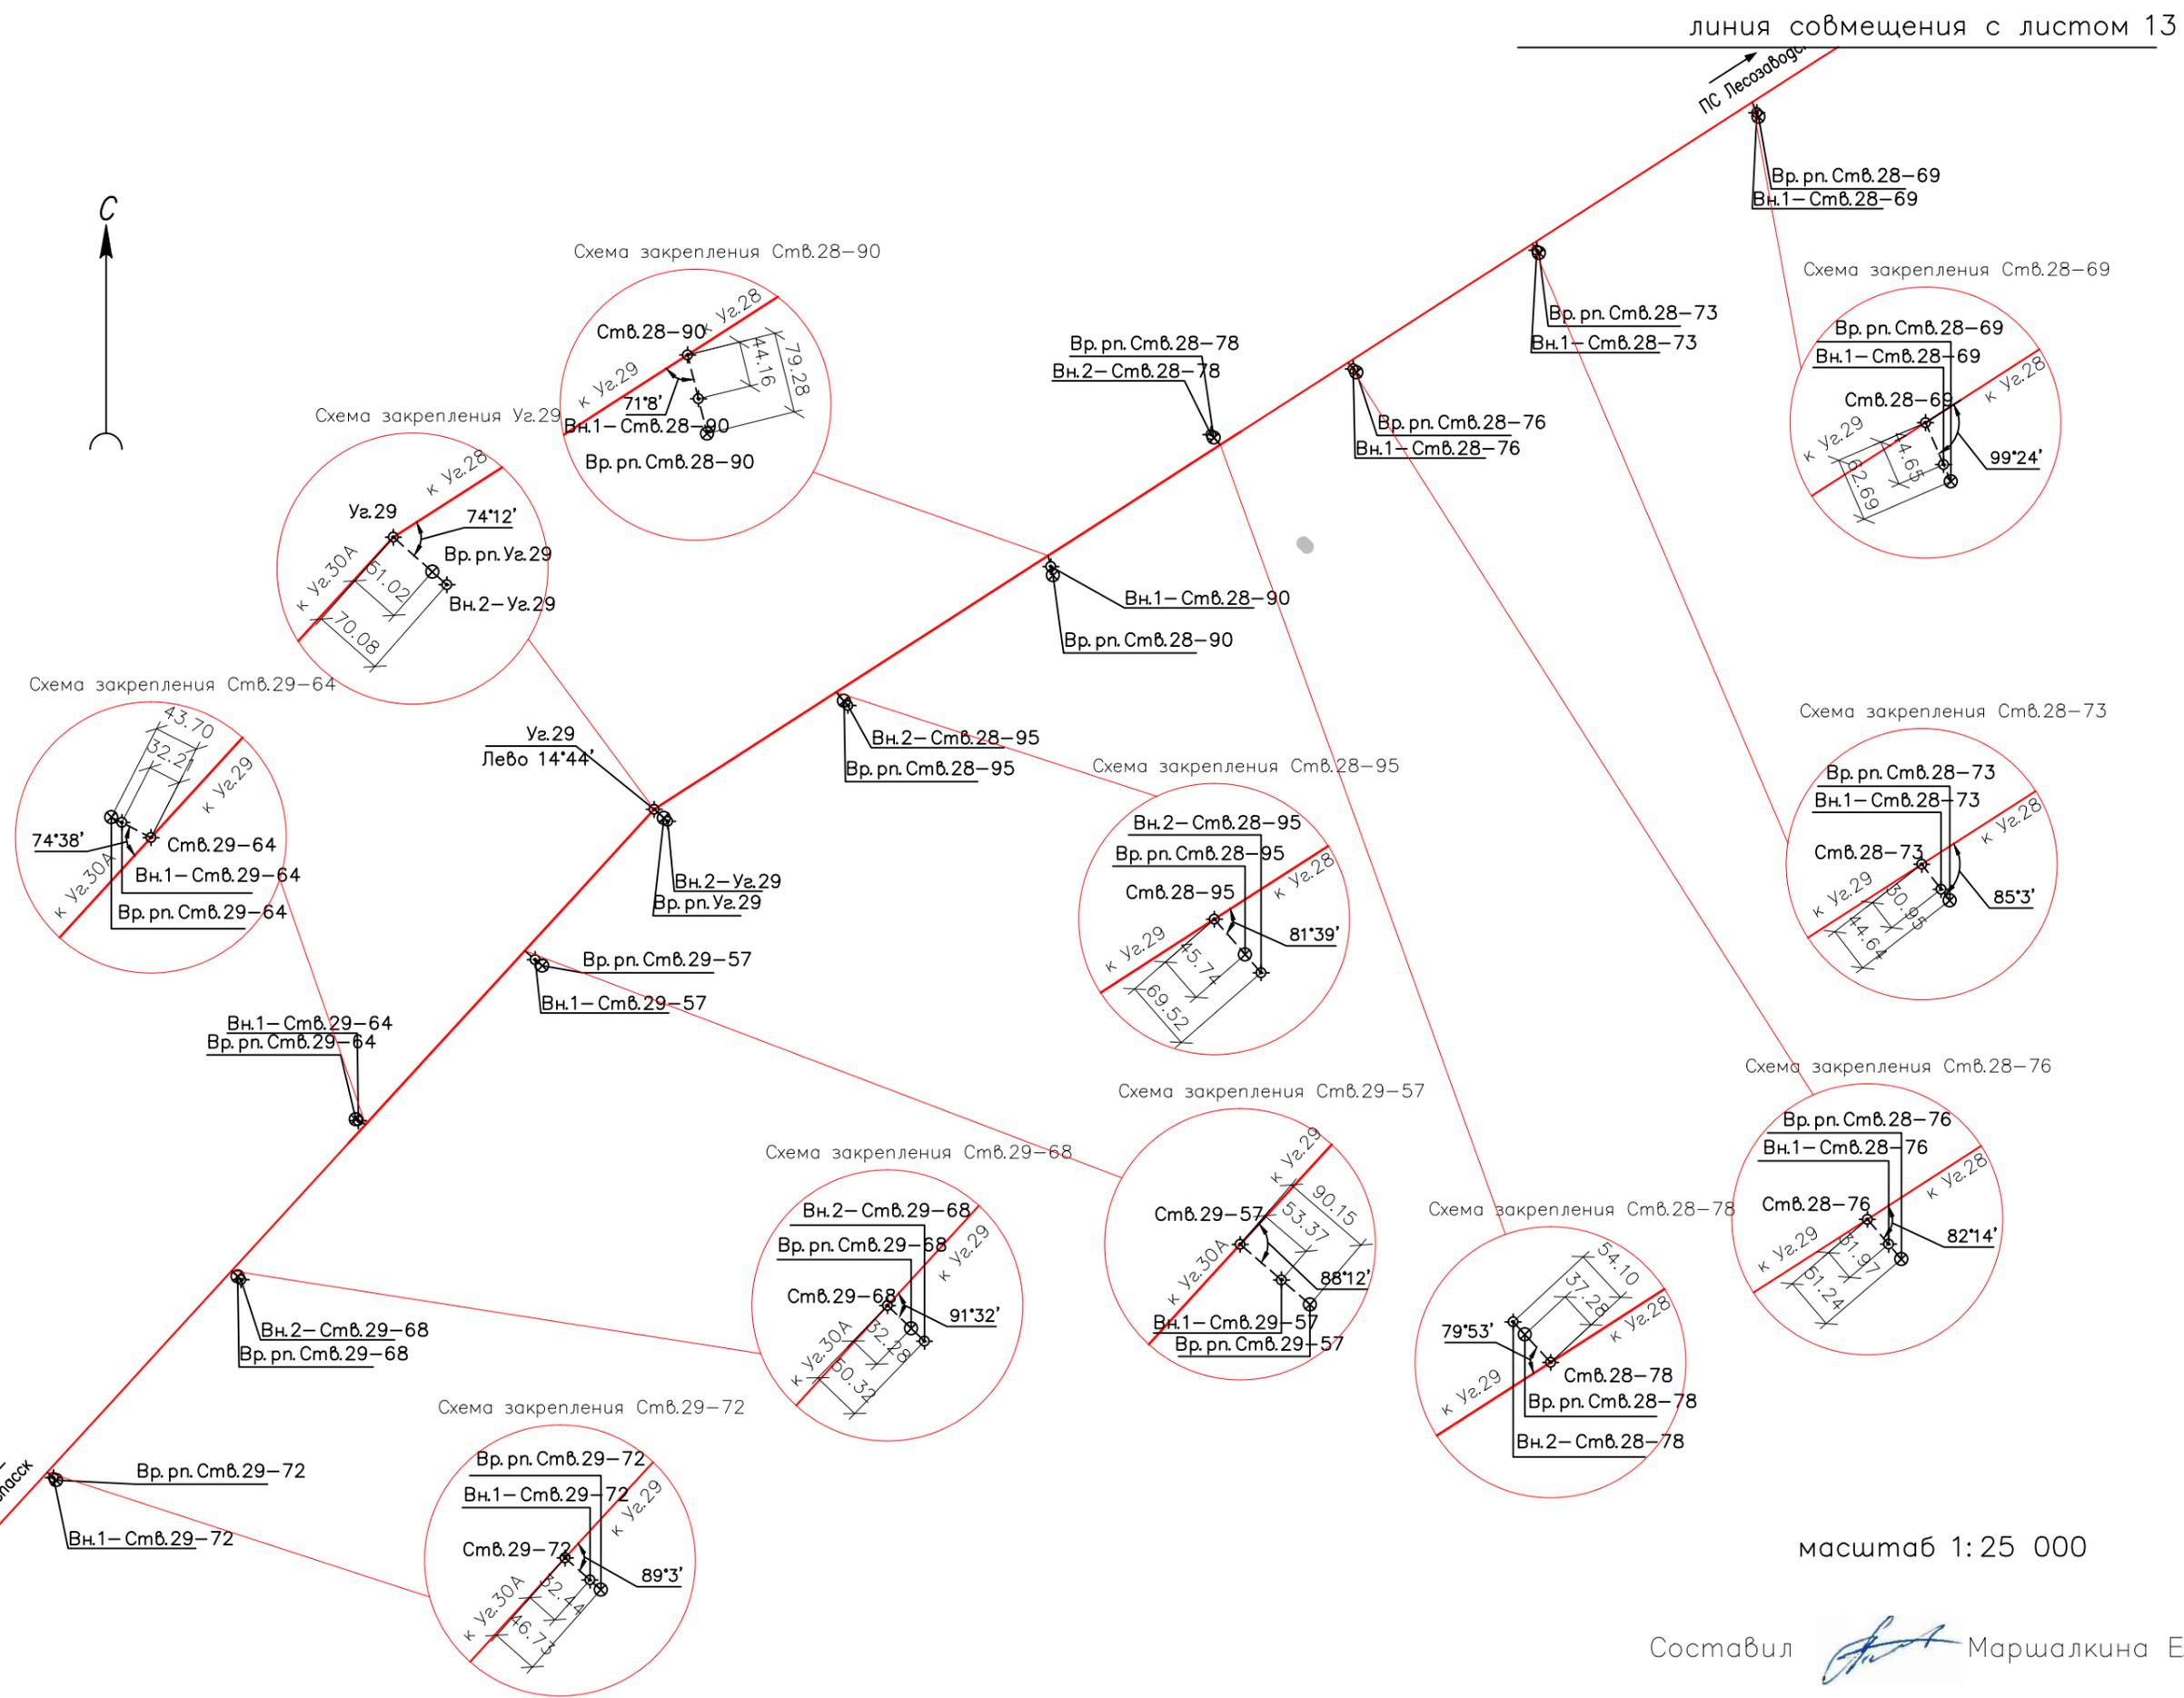

масштаб 1:25 000

Составил  Маршалкина Е. И.

СХЕМА ЗАКРЕПЛЕНИЯ УГЛОВ ПОВОРОТА

ВЛ 220 кВ ПС "Лесозаводск - Спасск"

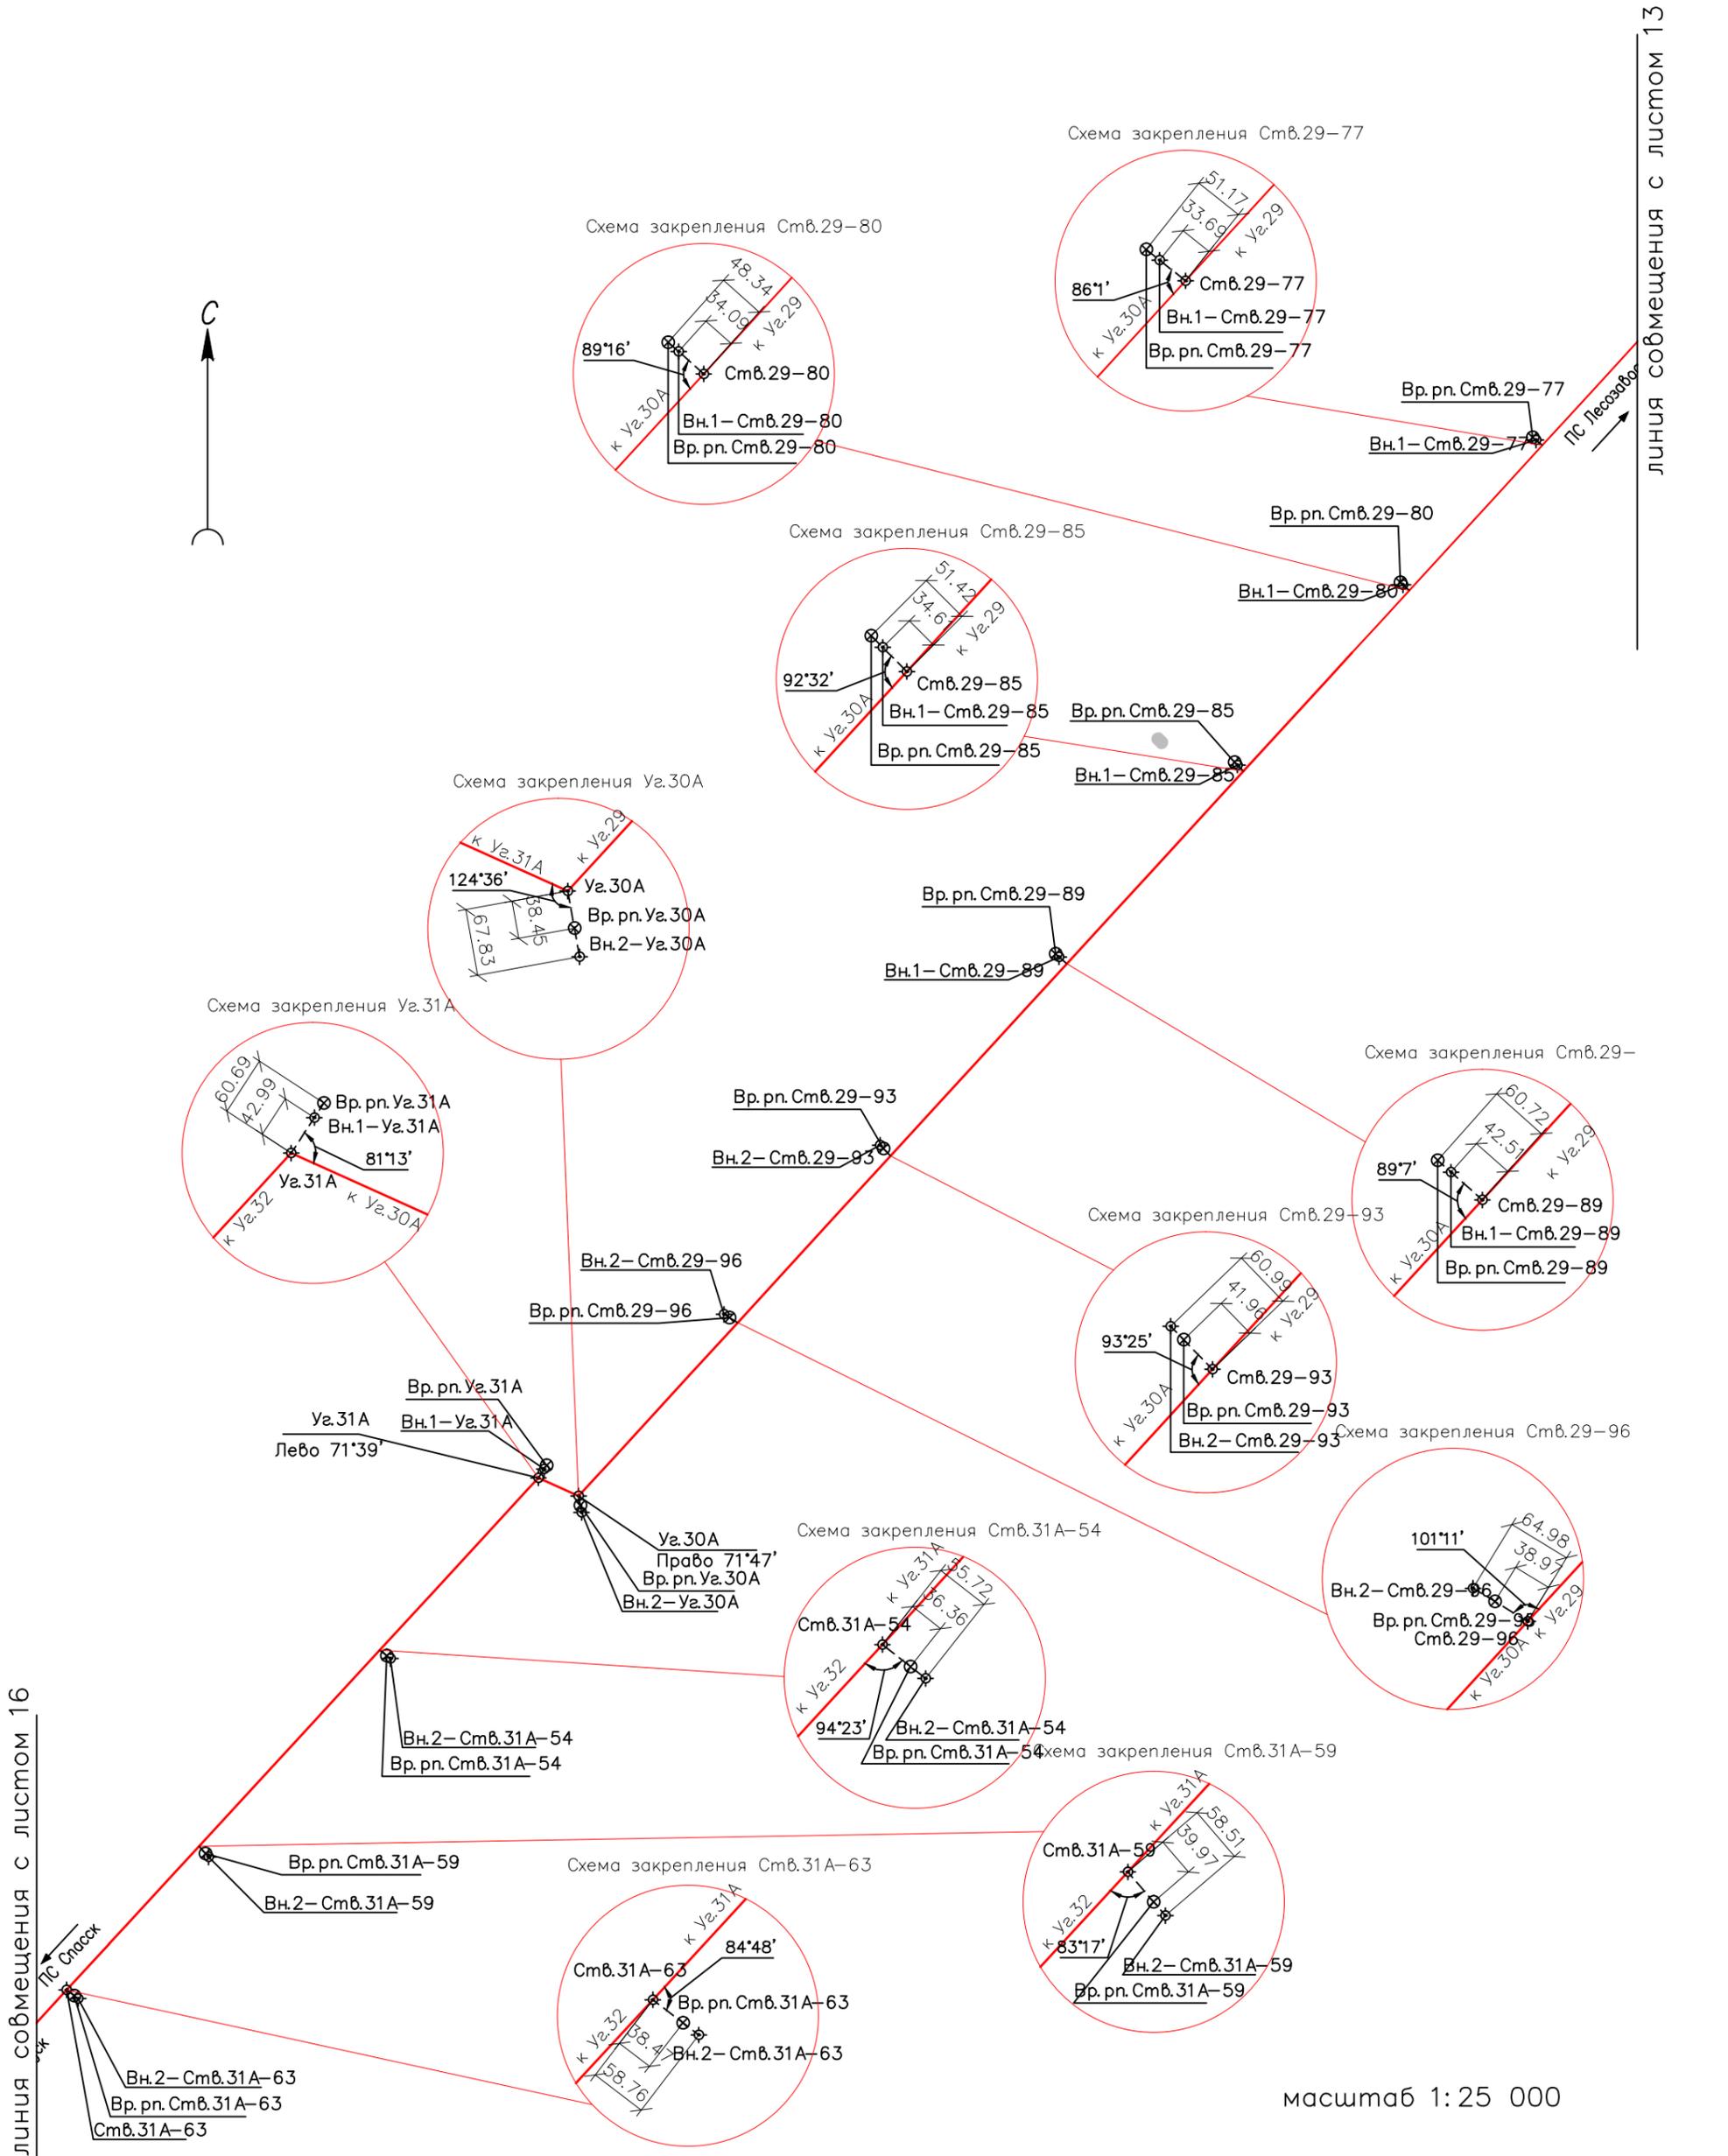


Схема закрепления Стб.29-80

Схема закрепления Стб.29-77

Схема закрепления Стб.29-85

Схема закрепления Уз.30А

Схема закрепления Уз.31А

Схема закрепления Стб.29-89

Схема закрепления Стб.29-93

Схема закрепления Стб.29-96

Схема закрепления Стб.31А-54

Схема закрепления Стб.31А-63

Схема закрепления Стб.31А-59

масштаб 1:25 000

Составил  Маршалкина Е. И.

Линия совмещения с листом 16

Линия совмещения с листом 13

Формат А3

СХЕМА ЗАКРЕПЛЕНИЯ УГЛОВ ПОВОРОТА

ВЛ 220 кВ ПС "Лесозаводск - Спасск"



Схема закрепления Ств.31А-71

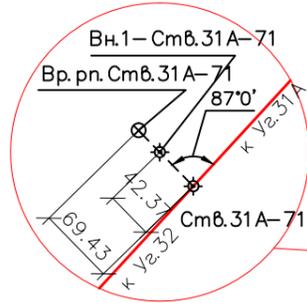


Схема закрепления Ств.31А-66

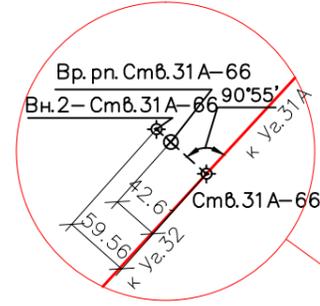


Схема закрепления Ств.31А-75

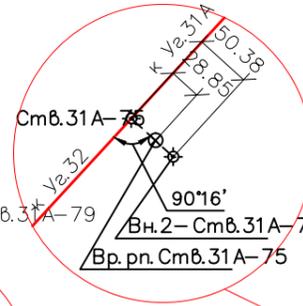


Схема закрепления Ств.31А-79

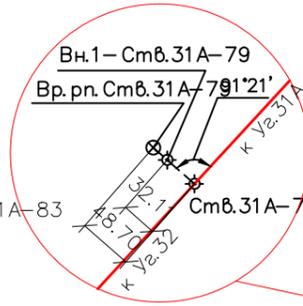


Схема закрепления Ств.31А-83

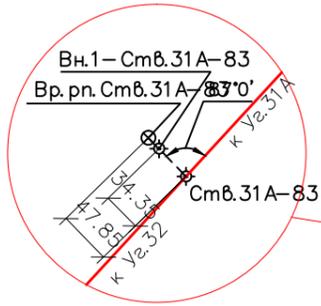


Схема закрепления Ств.31А-92

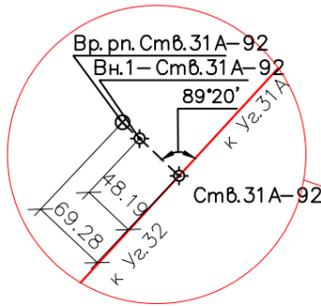


Схема закрепления Ств.31А-88

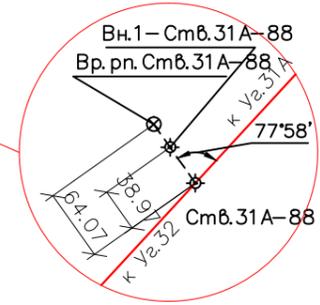


Схема закрепления Ств.31А-97


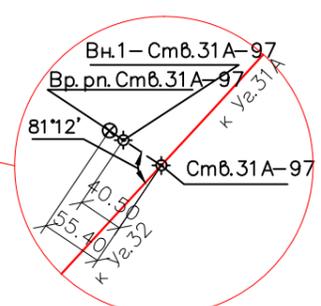


Схема закрепления Уг.32

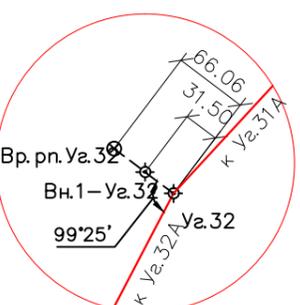

линия совмещения с листом 17

масштаб 1:25 000

Составил  Маршалкина Е.И.

линия совмещения с листом 15

Формат А3

СХЕМА ЗАКРЕПЛЕНИЯ УГЛОВ ПОВОРОТА
ВЛ 220 кВ ПС "Лесозаводск - Спасск"

линия совмещения с листом 16



Схема закрепления Уг.32

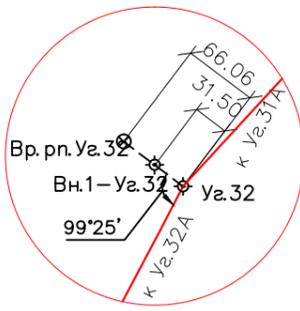


Схема закрепления Ств.32-18

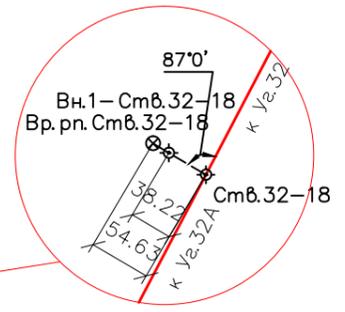


Схема закрепления Ств.32-27

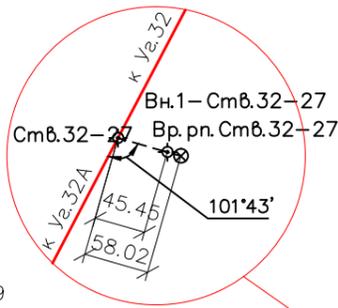


Схема закрепления Ств.32-

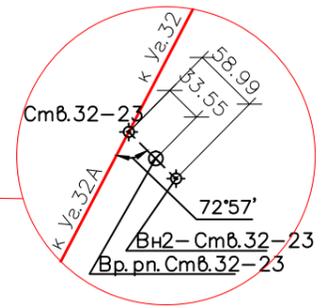


Схема закрепления Ств.32А-9

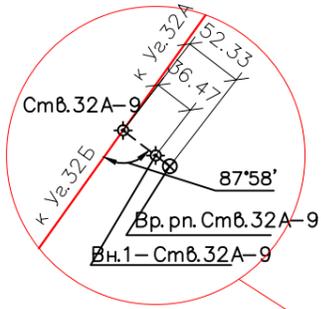


Схема закрепления Уг.32А

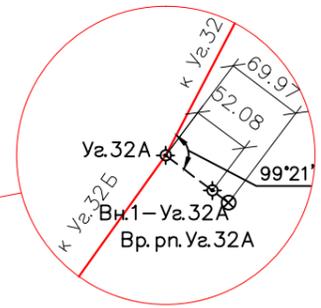


Схема закрепления Уг.32Б

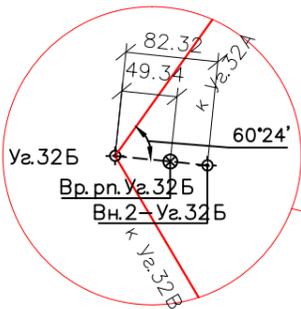


Схема закрепления Уг.32В

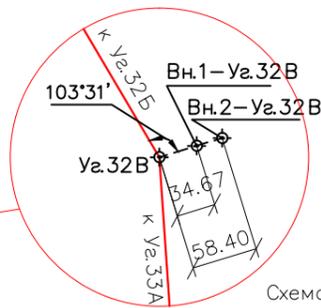


Схема закрепления Уг.33А

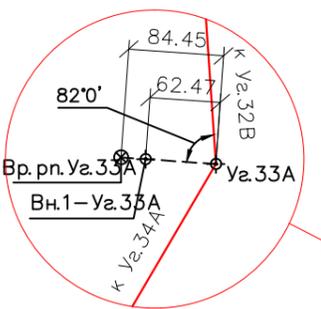


Схема закрепления Ств.32В-7

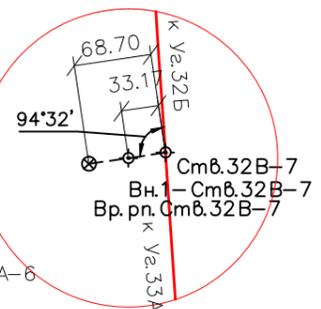


Схема закрепления Ств.33А-10


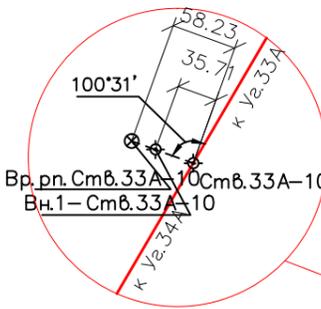


Схема закрепления Ств.33А-6

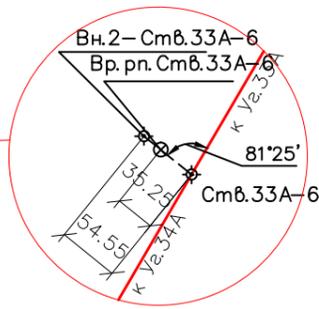

масштаб 1:25 000

линия совмещения с листом 18

ПС Спасск

Составил

Маршалкина Е. И.

Формат А3

СХЕМА ЗАКРЕПЛЕНИЯ УГЛОВ ПОВОРОТА
ВЛ 220 кВ ПС "Лесозаводск - Спасск"

линия совмещения с листом 18



Схема закрепления Ств.35-35

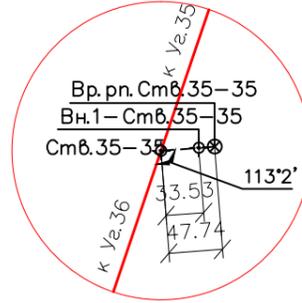


Схема закрепления Ств.35-39

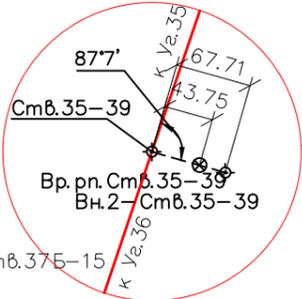


Схема закрепления Ств.37Б-15

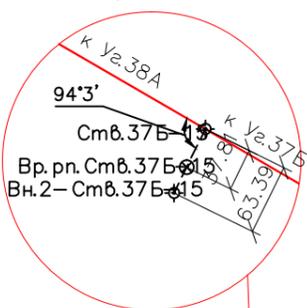


Схема закрепления Ств.35-43

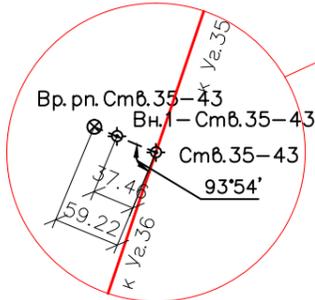


Схема закрепления Ств.35-4

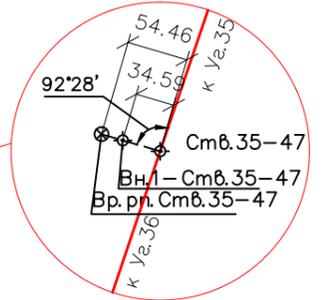


Схема закрепления Уг.36


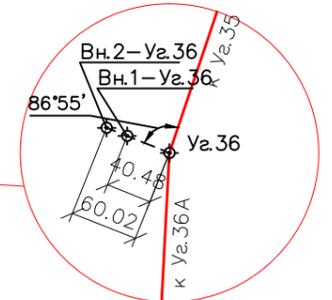


Схема закрепления Ств.37Б-15

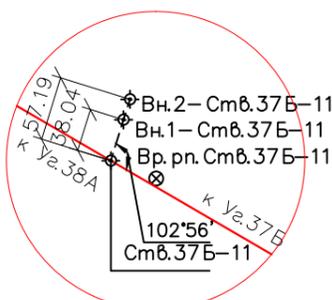

Уг.36
α=15°40'

Вн.1-Уг.36
Вн.2-Уг.36


Вн.1-Ств.36-11

Вр. рп. Ств.36-11

Вн.1-Ств.36-13

Вр. рп. Ств.36-13

Схема закрепления Ств.36-11

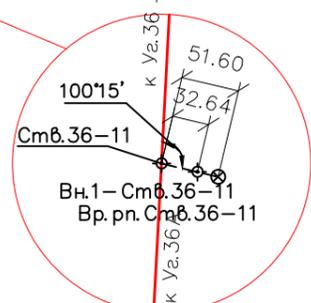

Вр. рп. Уг.36А
Вн.2-Уг.36А

Уг.36А
α=57°37'

Схема закрепления Ств.36-13

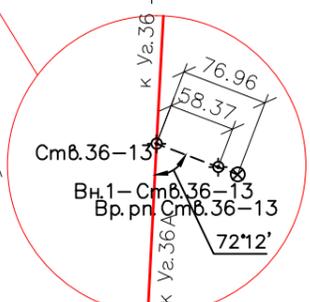


Схема закрепления Уг.39А

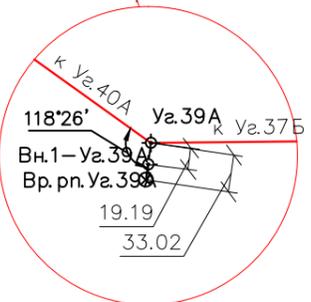


Схема закрепления Уг.38А

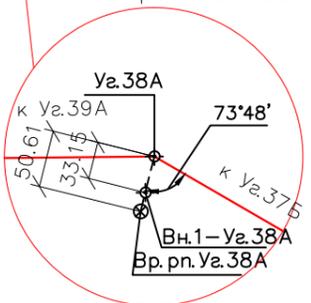


Схема закрепления Уг.37Б


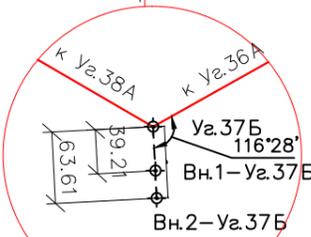


Схема закрепления Уг.36А

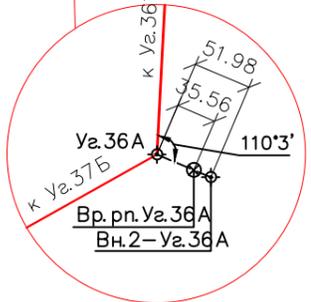

масштаб 1:25 000

Составил


Маршалкина Е.И.

линия совмещения с листом 20

ПС Спасск

Формат А3

СХЕМА ЗАКРЕПЛЕНИЯ УГЛОВ ПОВОРОТА ВЛ 220 кВ ПС "Лесозаводск - Спасск"

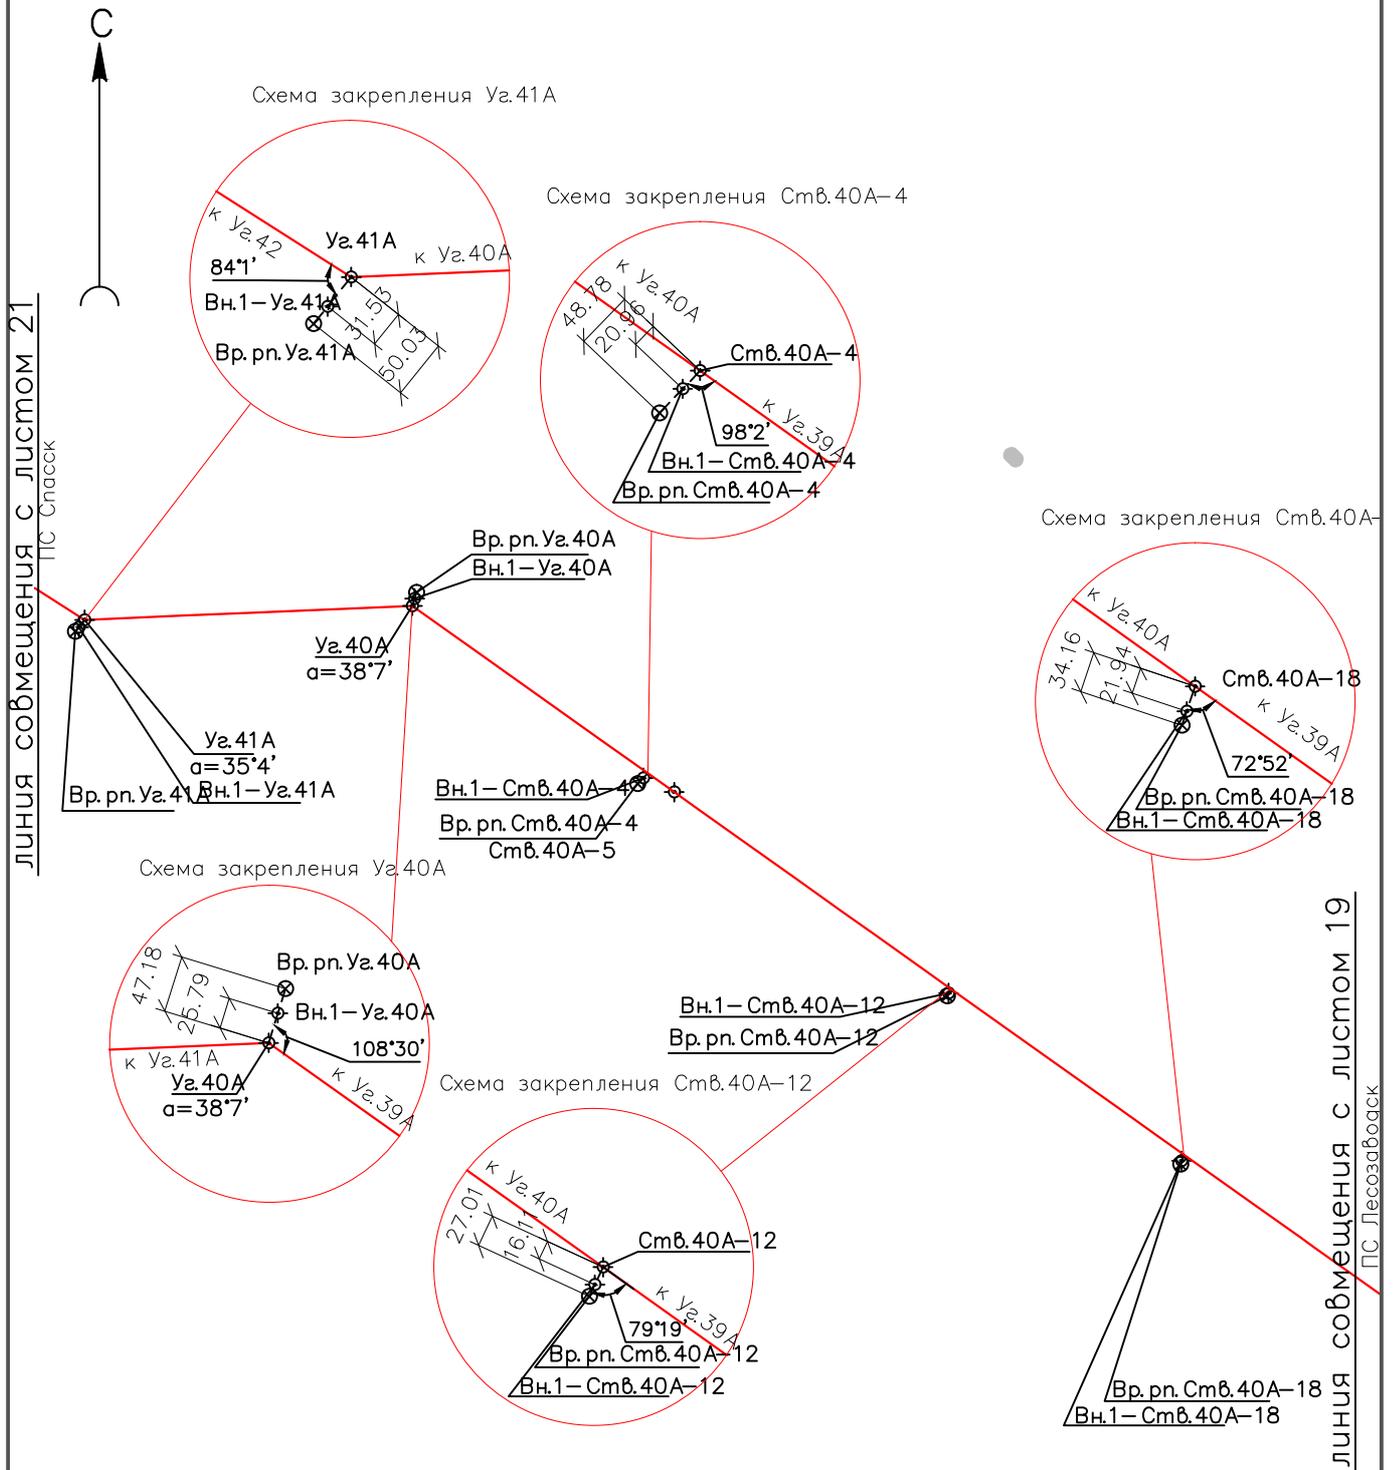


масштаб 1:25 000

Составил

Маршалкина Е. И.

СХЕМА ЗАКРЕПЛЕНИЯ УГЛОВ ПОВОРОТА ВЛ 220 кВ ПС "Лесозаводск - Спасск"

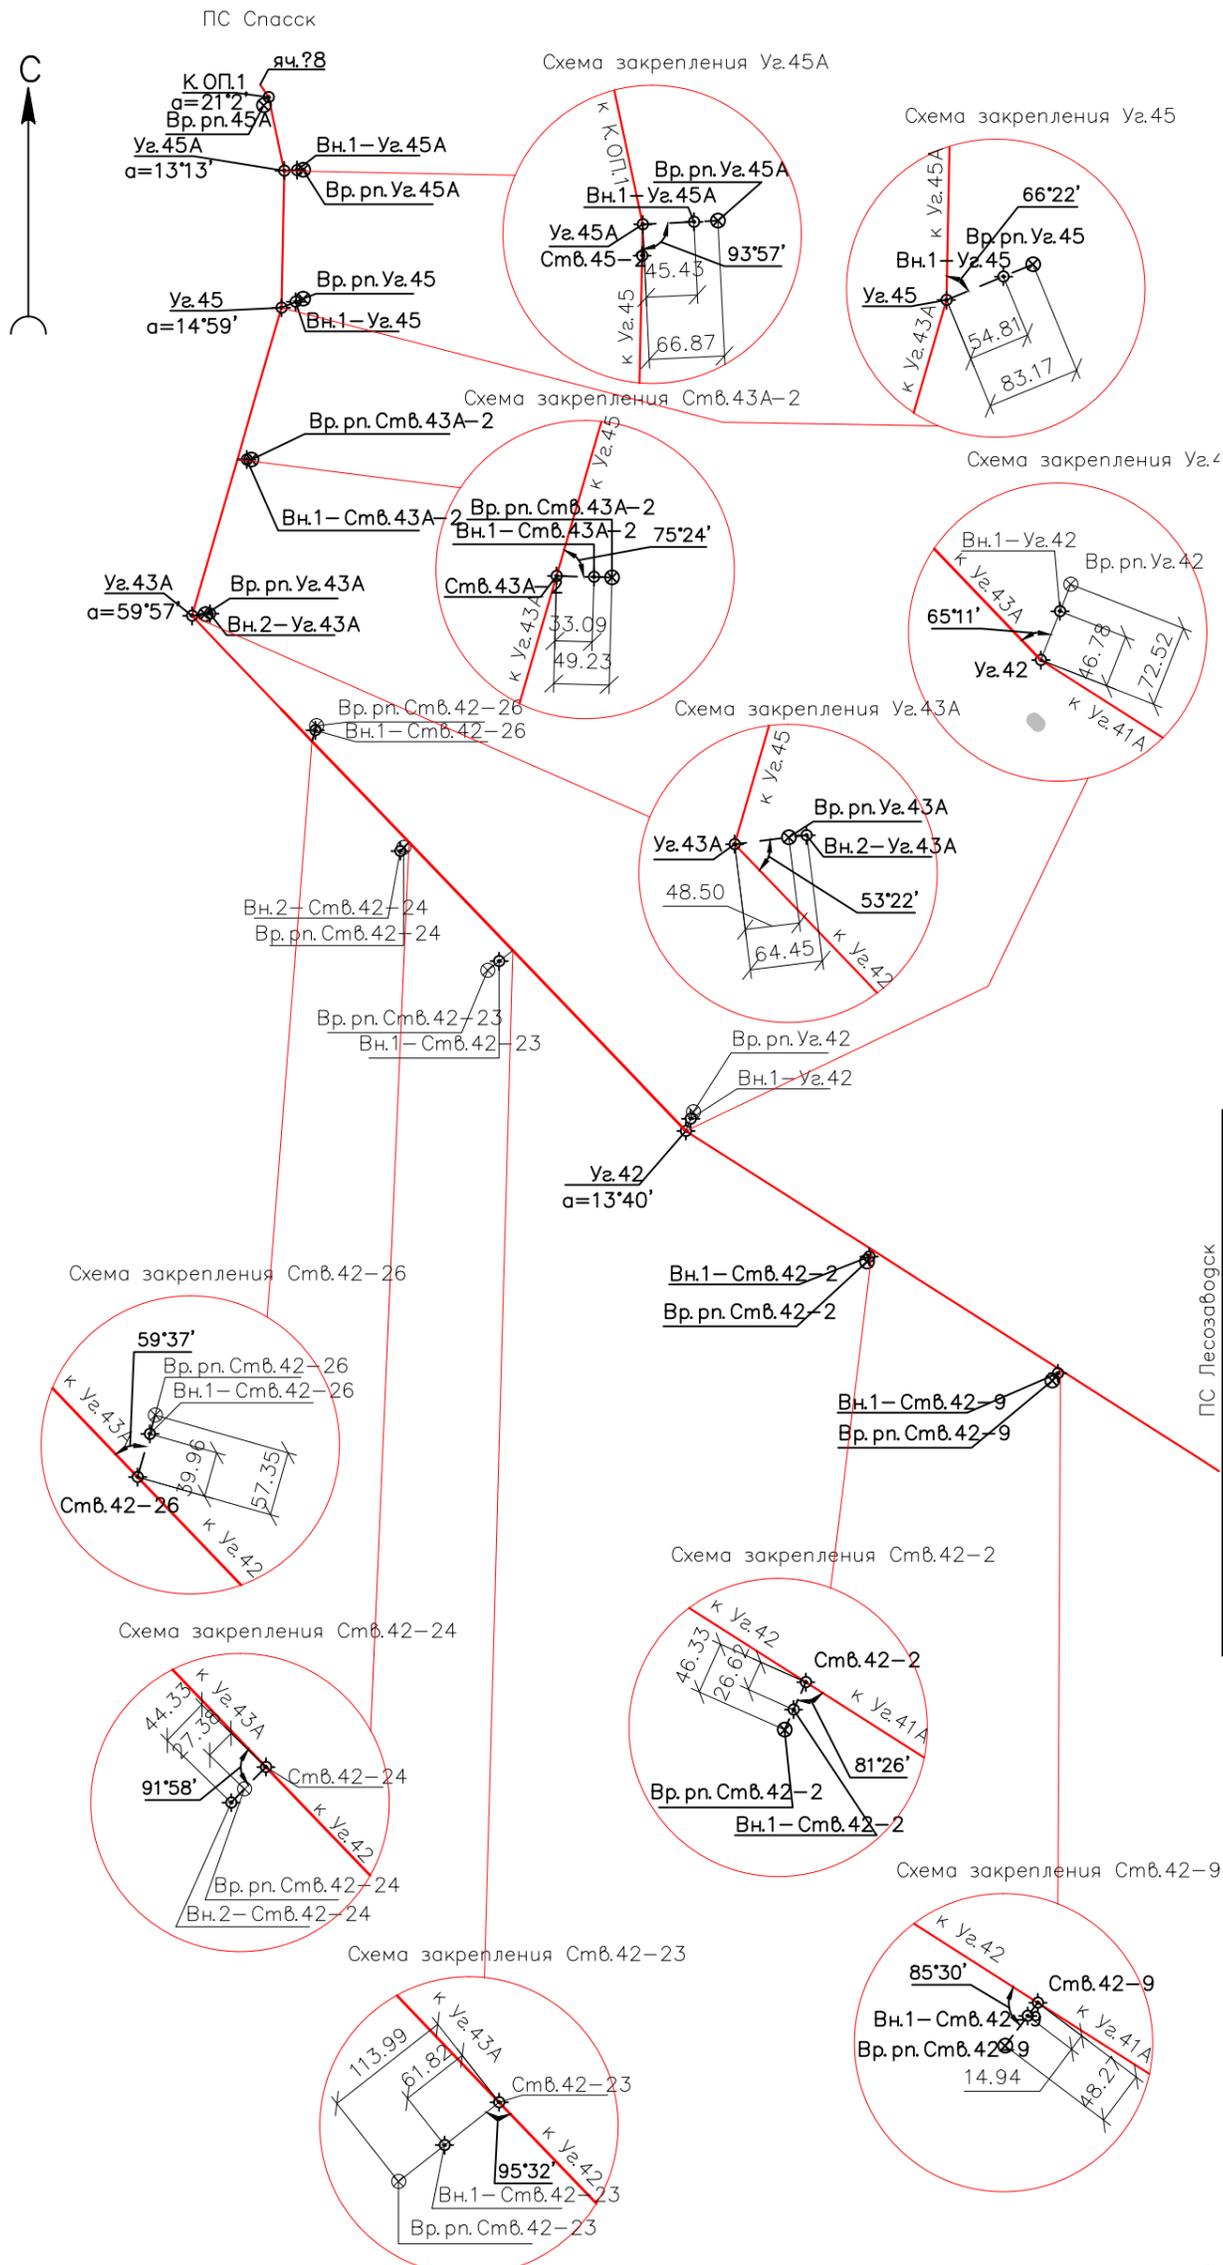

масштаб 1:25 000

Составил  Маршалкина Е.И.

Формат А3