


Ситуационный план

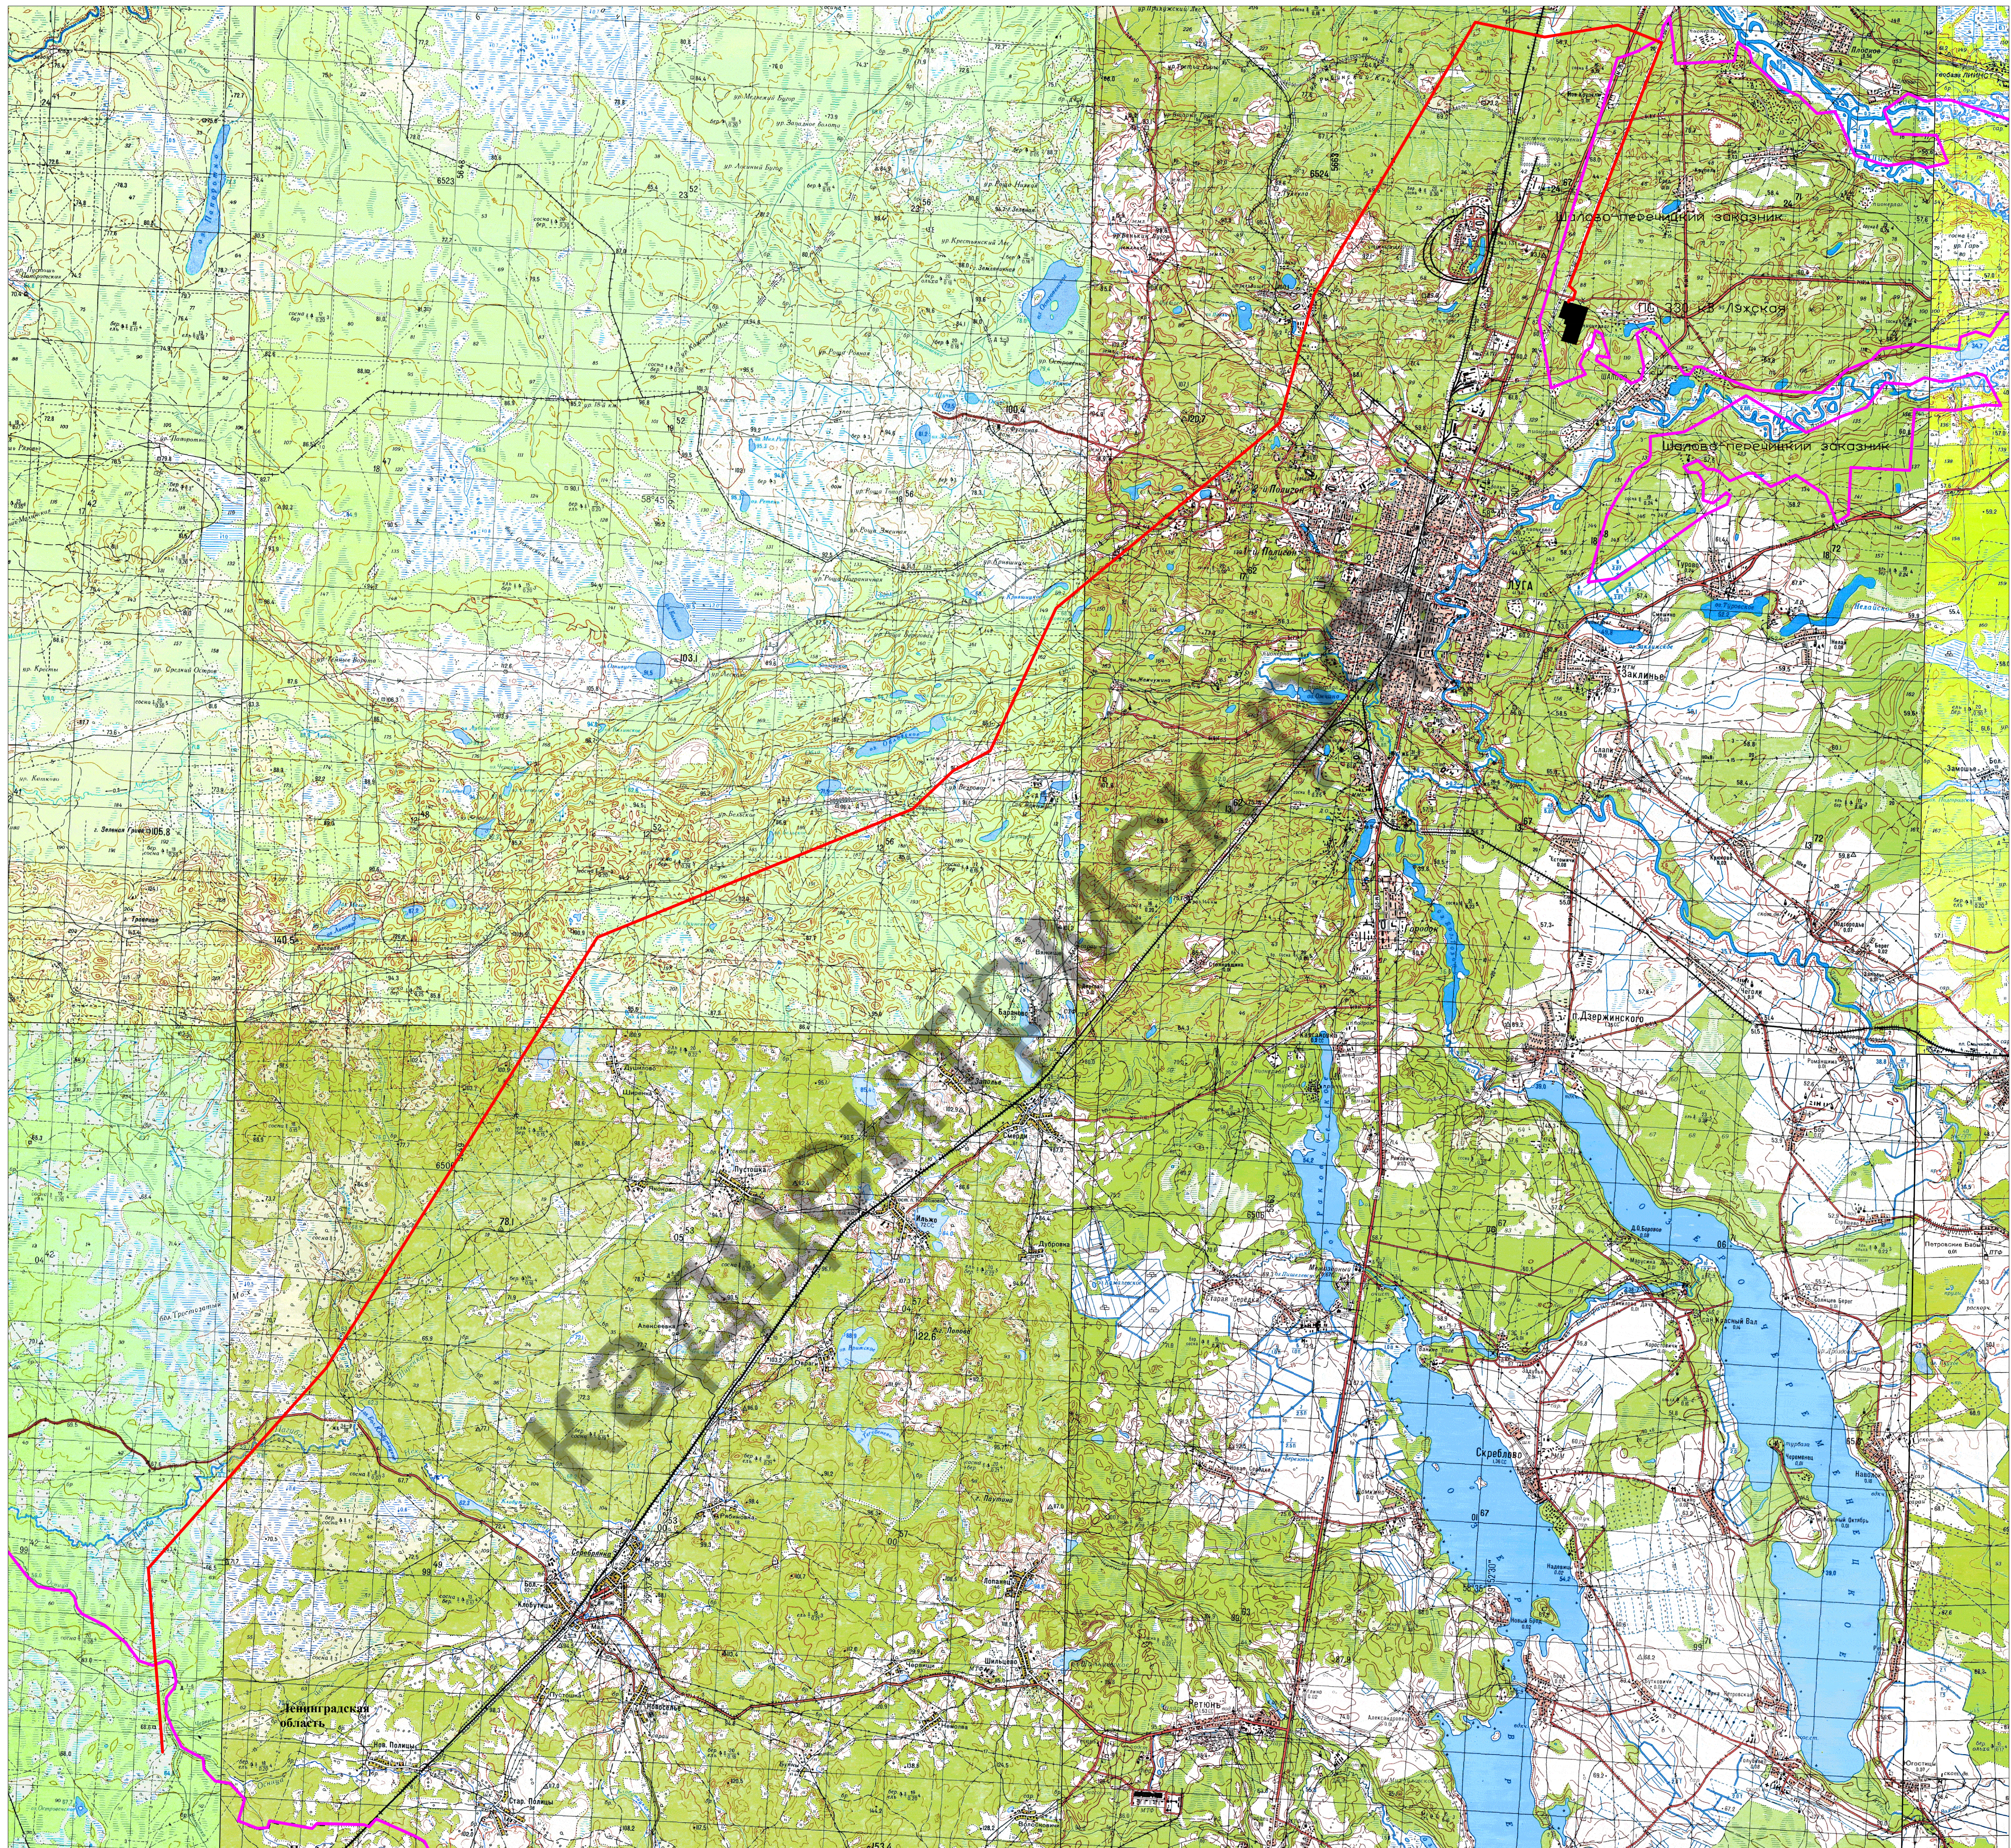

Условные обозначения:

- - траса проектируемой ВЛ 330 кВ
- - границы областей и ООПТ Шалово-перечитский заказник
- ПС 330 кВ Лужская

ВЛ 330 кВ Псков-Лужская					
Изм.	Колуч.	Лист	Рисок	Подпись	Дата
Начертил	Добровская				11.15
Проверил	Шаркова				11.15
Нач.отдела	Тимофеев				11.15
Ситуационный план					
Масштаб 1:50 000					
			Стадия	Лист	Листов
			II	1	1
ООО «ТехноКомСтрой»					

Ип. № посл. Поп. и дата Взам.п. №

Согласовано

Имя, № подл.	Взам. инв. №
Полн. и дата	
Имя, № подл.	



ЛИНИЯ СВОДКИ С ЛИСТОМ 23

0069-ИИ.1.2.ГЧ1						
Инженерно-геодезические изыскания по Ленинградской области «ВЛ 330 кВ Псков-Лужская»						
Изм.	Качуч	Лист	Редок.	Подпись	Дата	
Начертан	Добровская			<i>[Signature]</i>	10.15	
Проверил	Тимофеев			<i>[Signature]</i>	10.15	
Инженерно-топографический план				Стация	Лист	Листов
Масштаб 1:2000				П	24	26
				ООО «ТехноКомСтрой»		

КАДЦЕНТР.РФ




Линии склади с листом 26

Линии склади с листом 24

Имя № подл.	Полн. и дата	Взам.инв. №

0069-ИИ.1.2.ГЧ1		Инженерно-геодезические изыскания по Ленинградской области «ВЛ 330 кВ Псков-Лужская»			
Изм.	Копия	Лист	№ док.	Подпись	Дата
					10.15
Начертил	Добровская				
Проверил	Тимофеев				10.15
Инженерно-топографический план		Стадия	Лист	Листов	
Масштаб 1:2000		П	25	26	
		ООО «ТехноКомСтрой»			

кад.центр@яндекс.рф

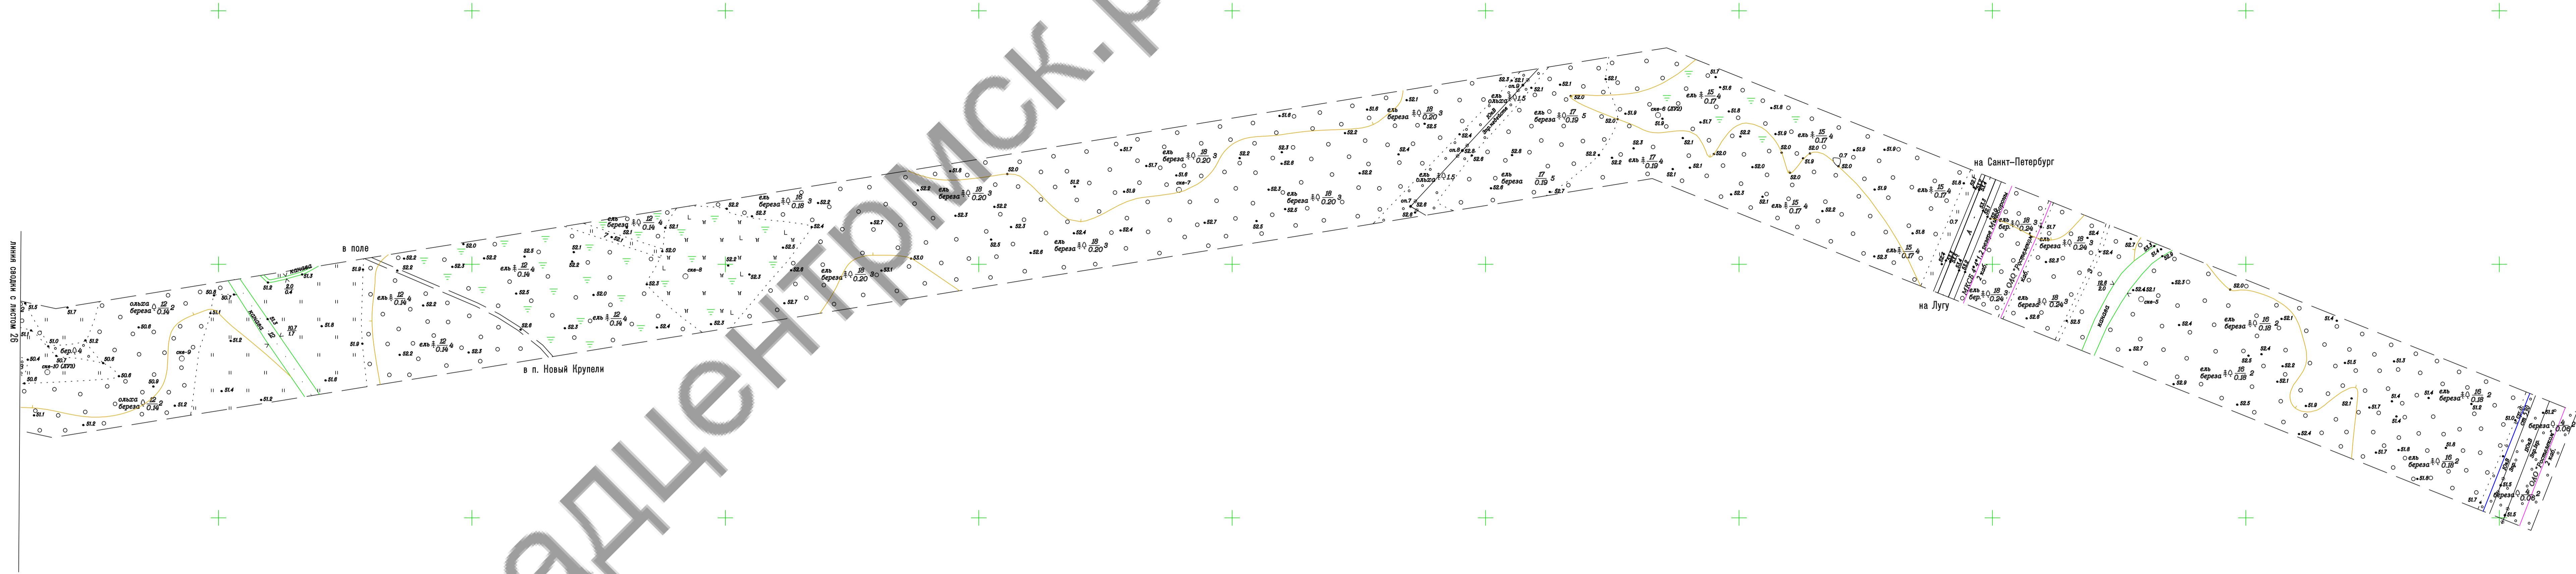

Согласовано	
Имя, № волл.	Вакансия, №
Имя, № волл.	Имя, № волл.
Имя, № волл.	Имя, № волл.
Имя, № волл.	Имя, № волл.

				0069-ИИ.1.2.ГЧ1		
				Инженерно-геодезические изыскания по Ленинградской области «ВЛ 330 кВ Псков-Лужская»		
Изм.	Колуч.	Лист	№ док.	Подпись	Дата	
Начертил	Добровская			<i>(Signature)</i>	10.15	
Проверил	Тимофеев			<i>(Signature)</i>	10.15	
				Материалы инженерно-геодезических изысканий	Статья	Лист
					П	26
				Инженерно-топографический план Масштаб 1:2000	Листов	26
					ООО «ТехноКомСтрой»	